



NIEUWE TOESTAND

Alle maten zijn ter plaatsen te controleren

**ZIE BIJZONDERE
VOORWAARDE(N)**

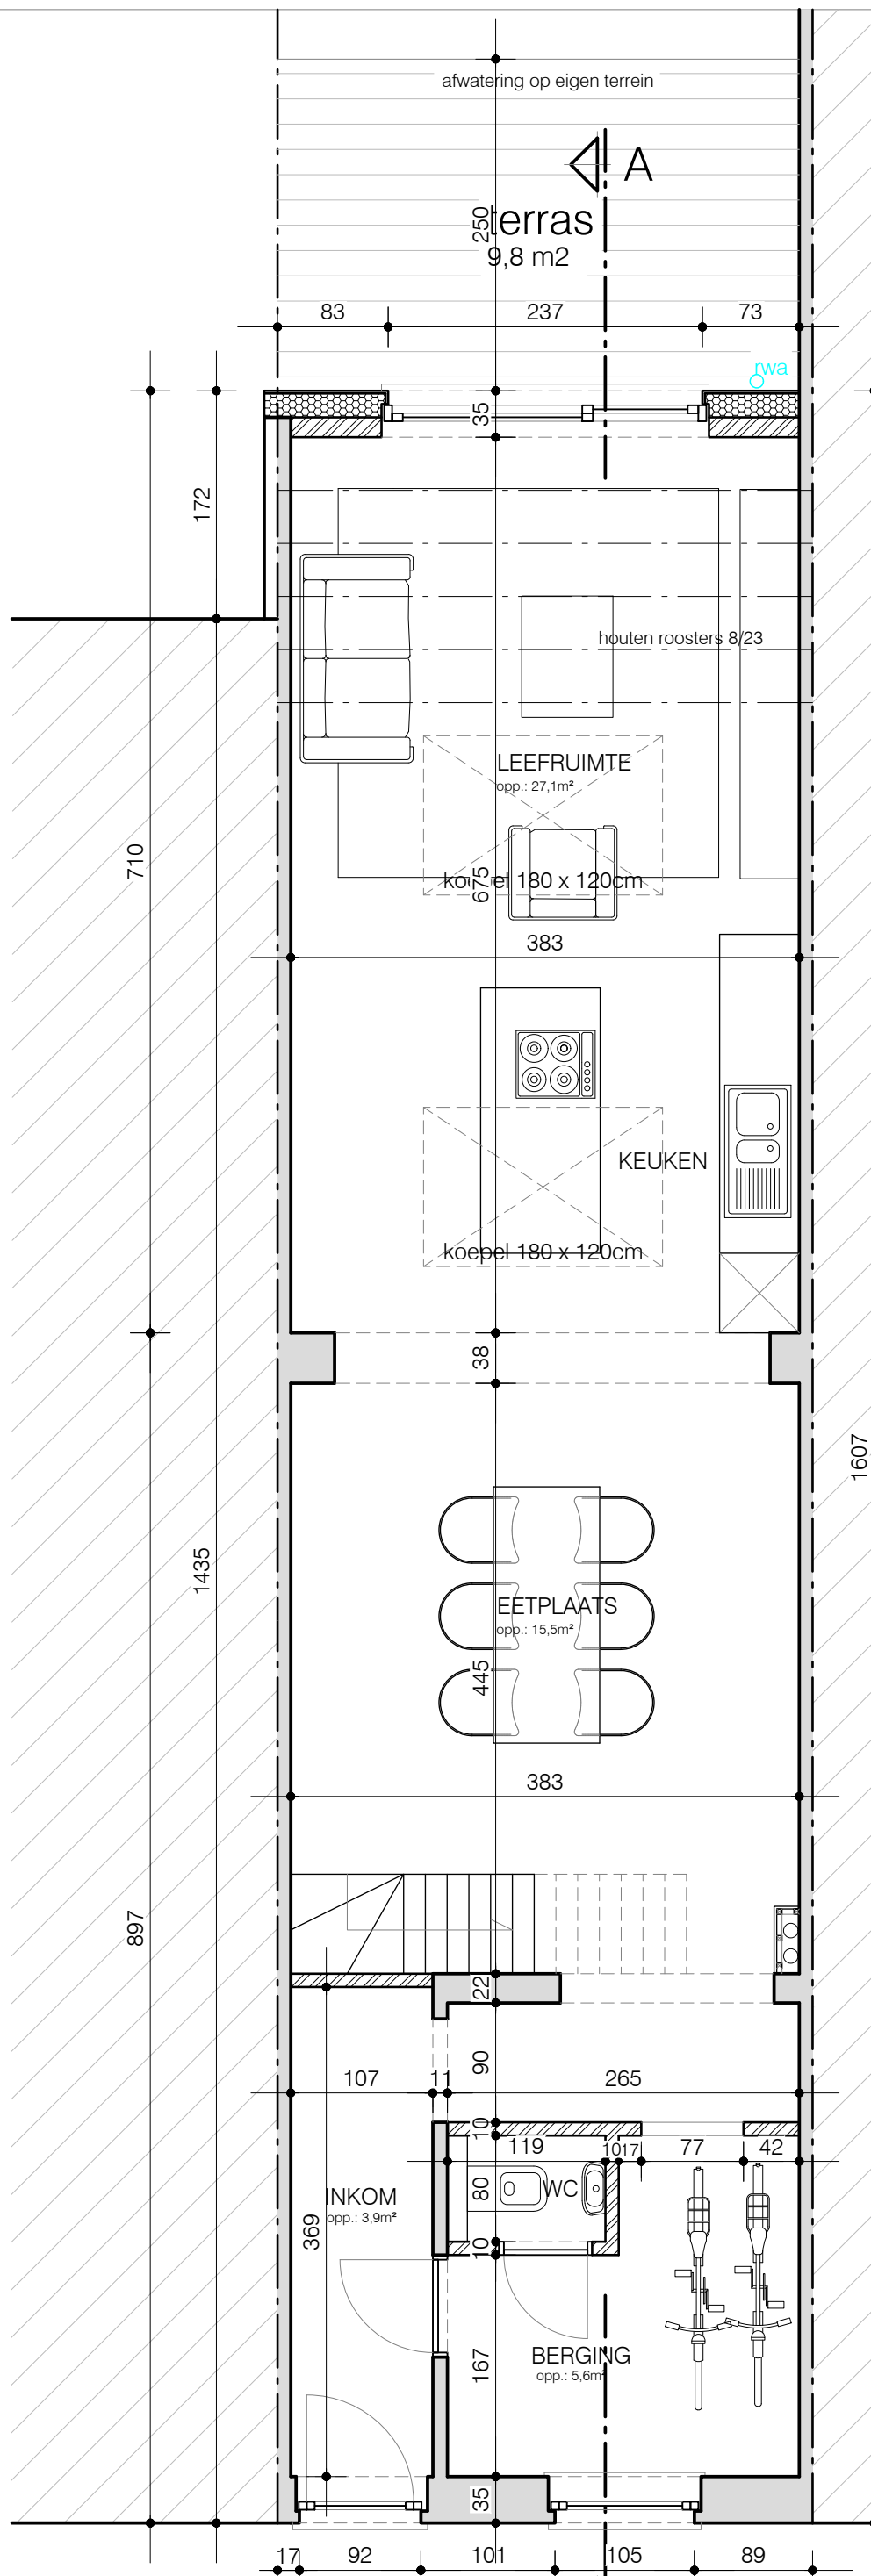

SCHAAL 1/50

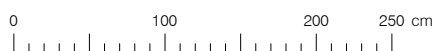

A

gelijkvloers
nieuwe (=bestaande) toestand
alle afmetingen zijn in cm
schaal 1/50