


VERGUNDE TOESTAND

Alle maten zijn ter plaatsen te controleren

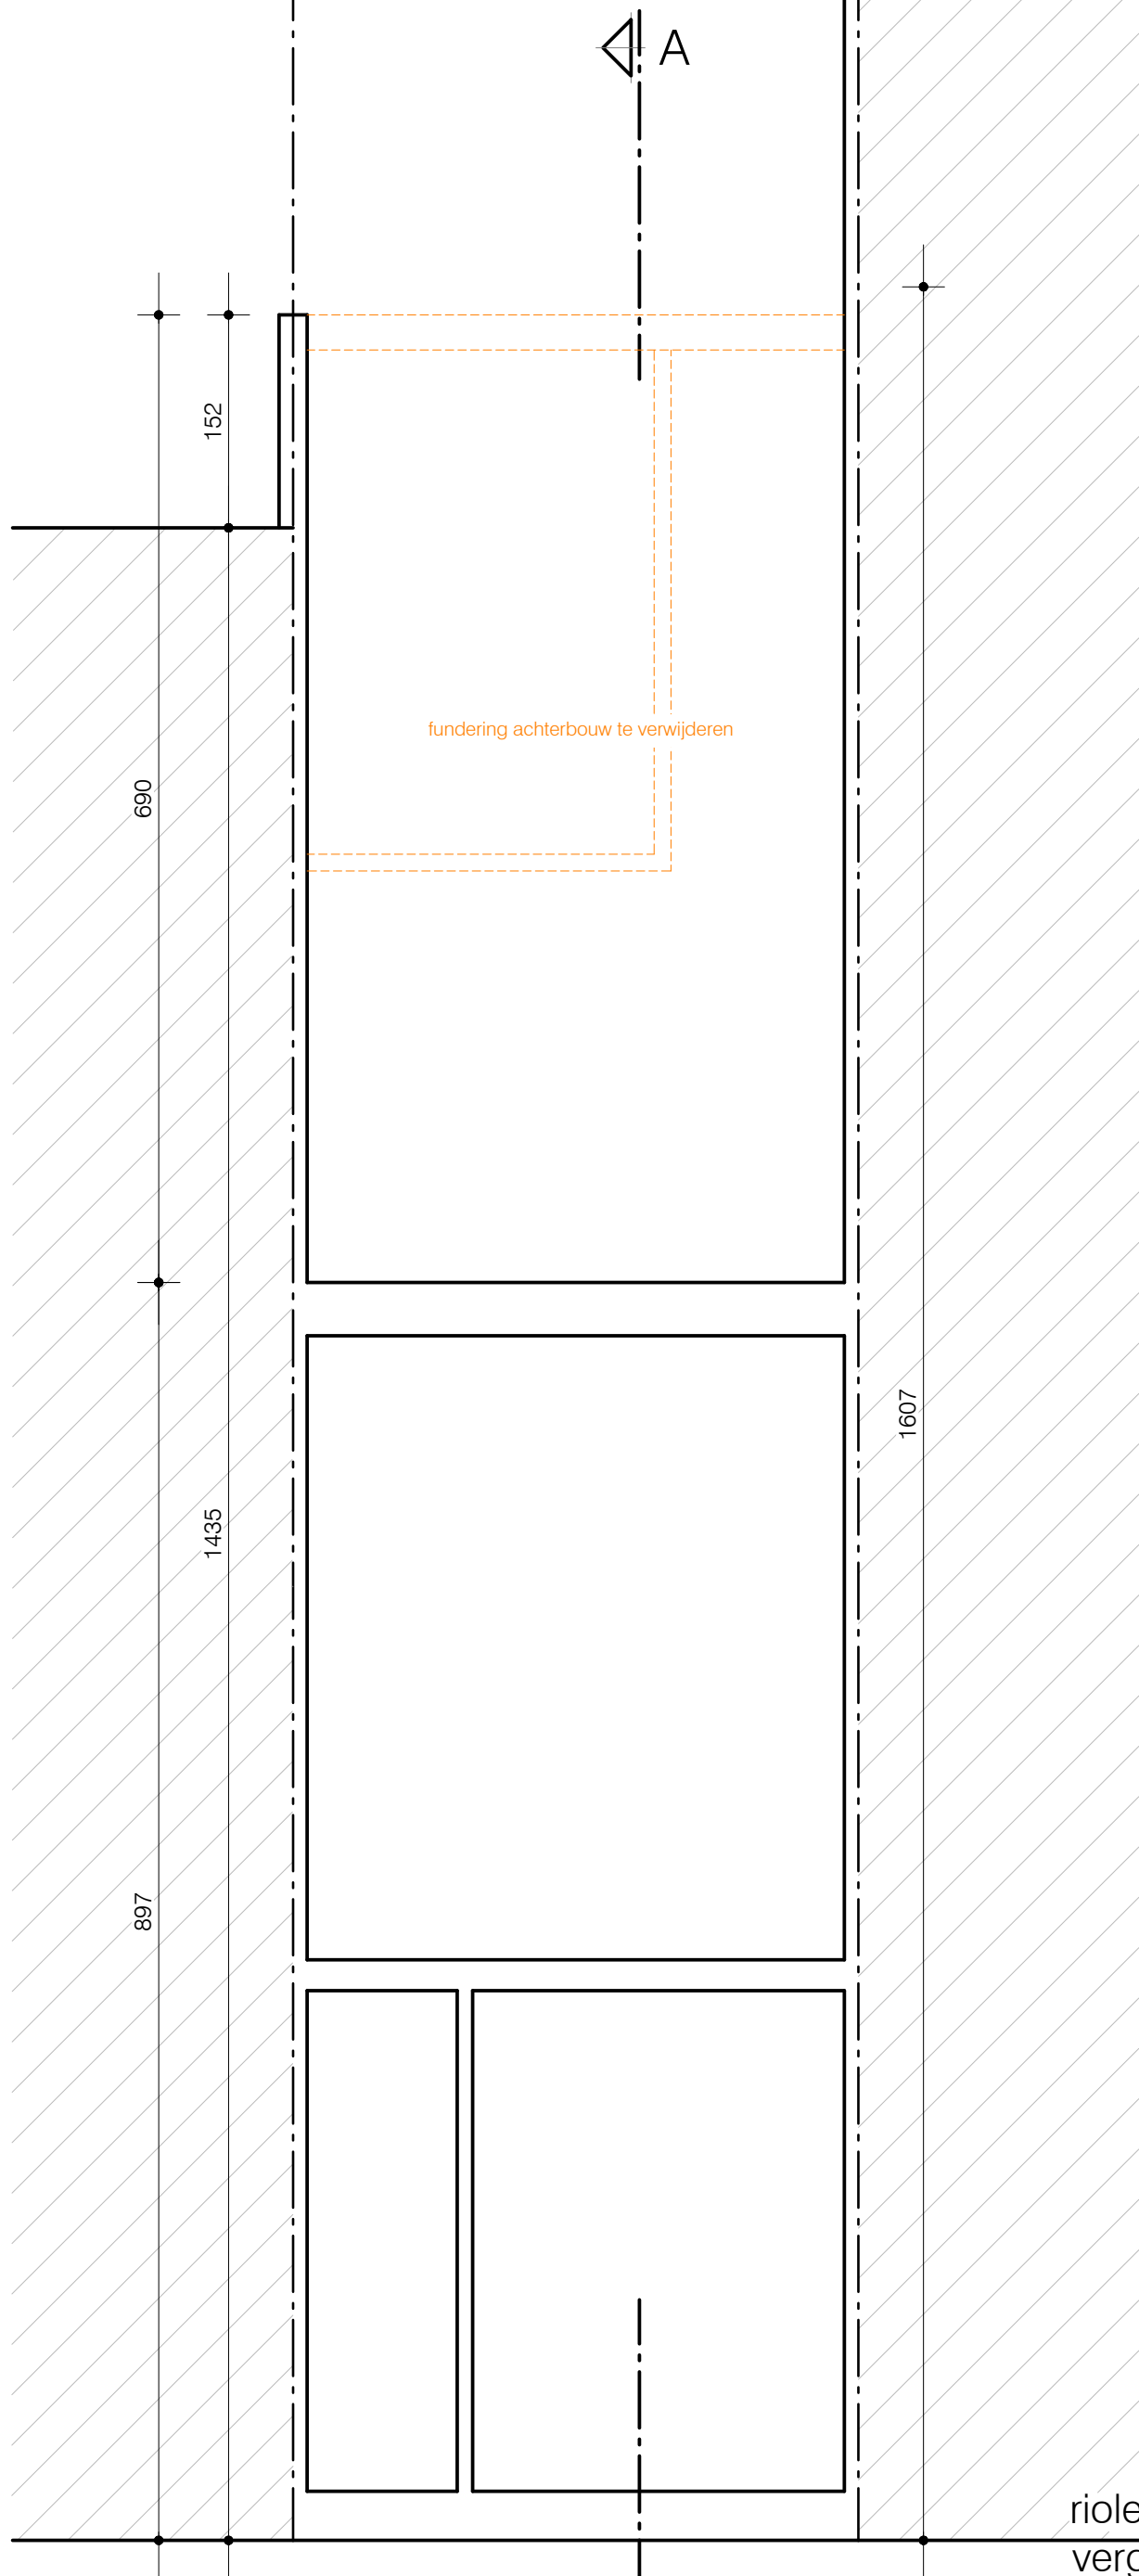

fundering achterbouw te verwijderen

rioleringsplan  
vergunde toestand  
alle afmetingen zijn in cm  
schaal 1/50

SCHAAL 1/50



A