



VERGUNDE TOESTAND

Alle maten zijn ter plaatsen te controleren

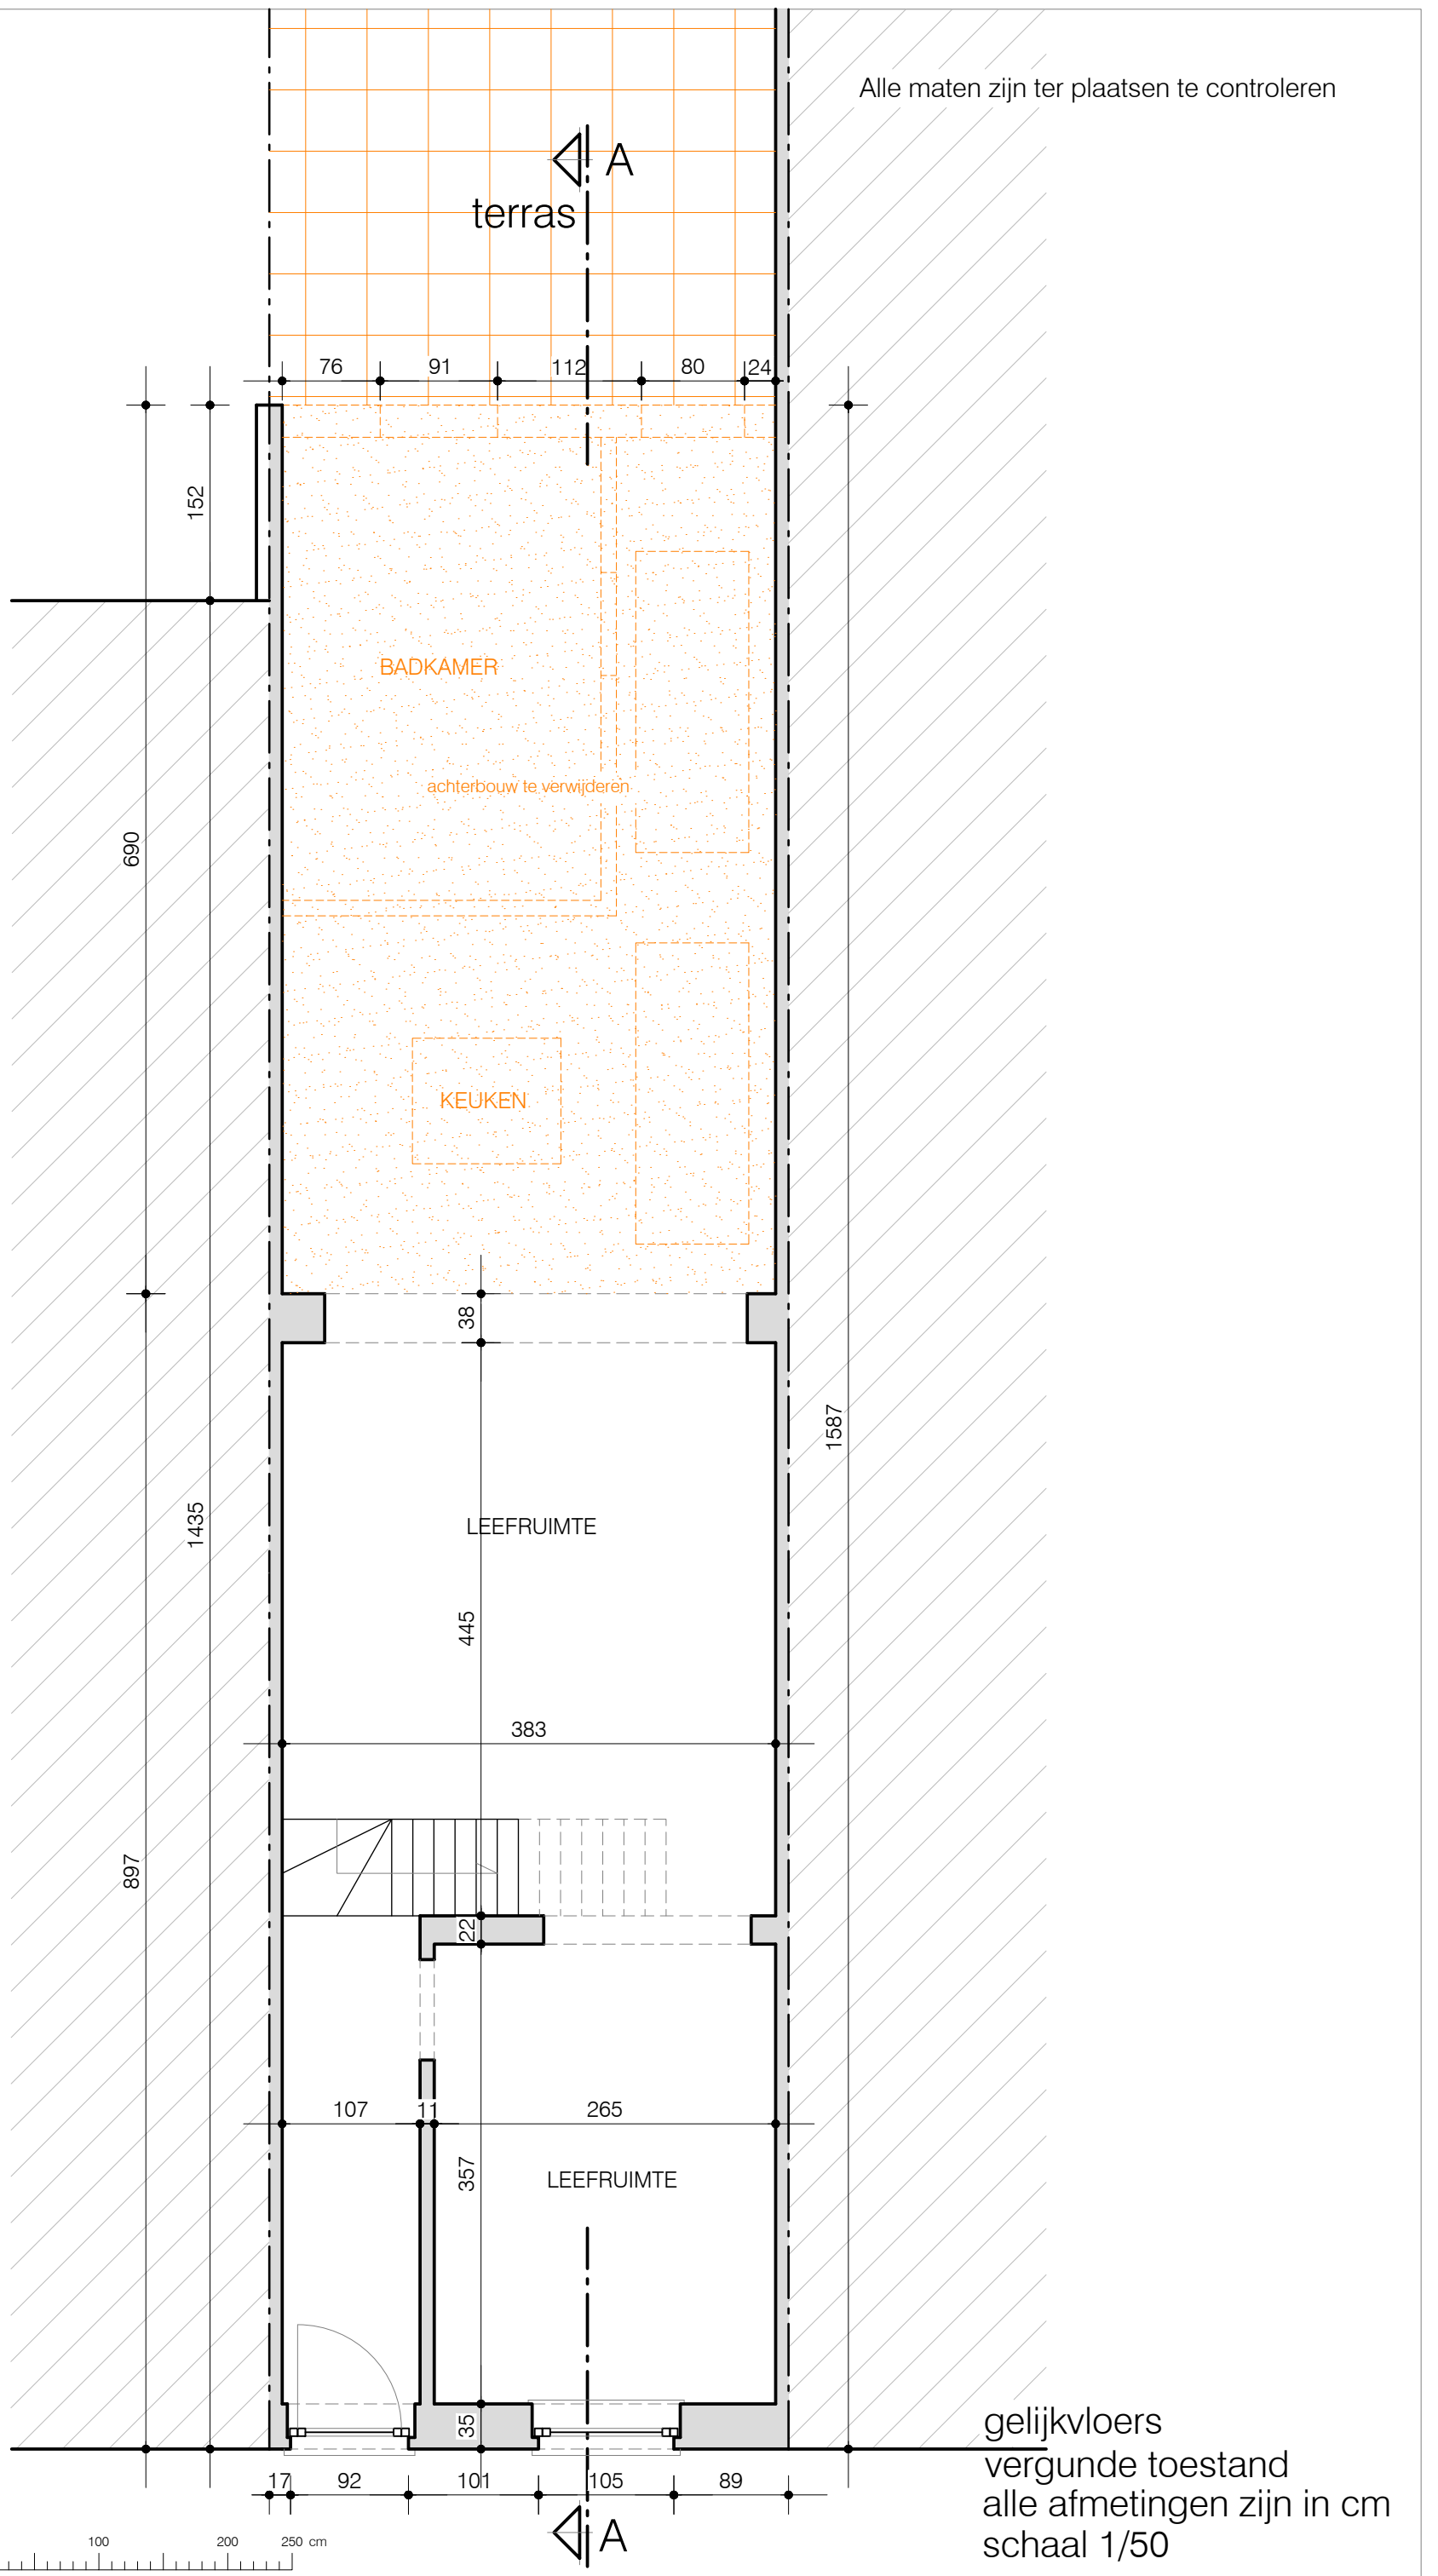

SCHAAL 1/50

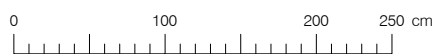

A

gelijkvloers
vergunde toestand
alle afmetingen zijn in cm
schaal 1/50