


NIEUWE TOESTAND

Alle maten zijn ter plaatsen te controleren

**ZIE BIJZONDERE  
VOORWAARDE(N)**

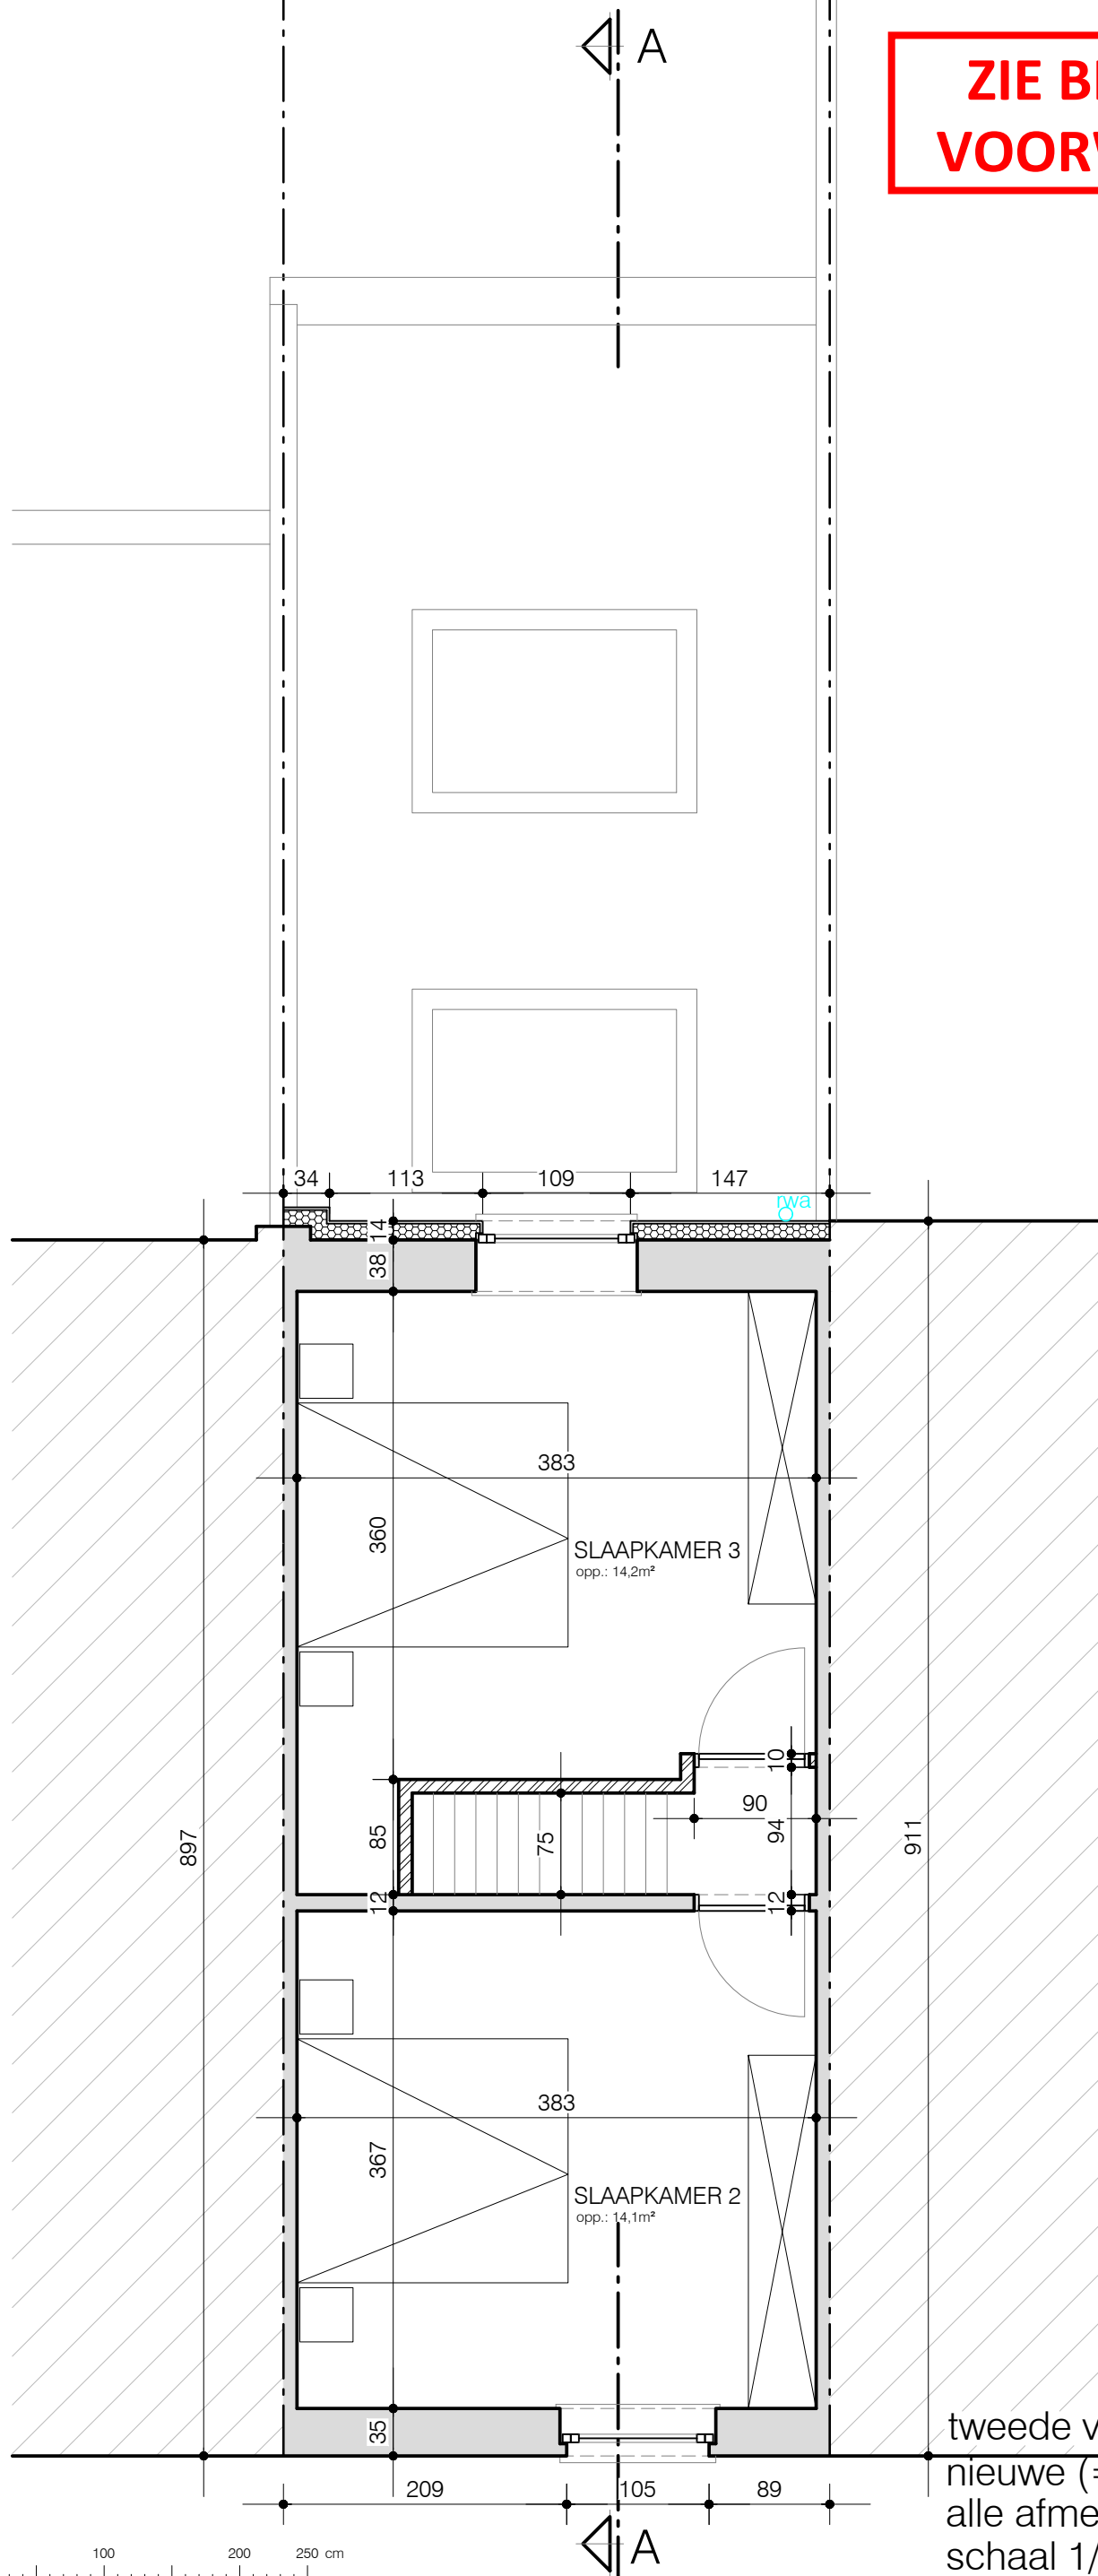

SCHAAL 1/50



A