



NIEUWE TOESTAND

Alle maten zijn ter plaatsen te controleren

**ZIE BIJZONDERE  
VOORWAARDE(N)**

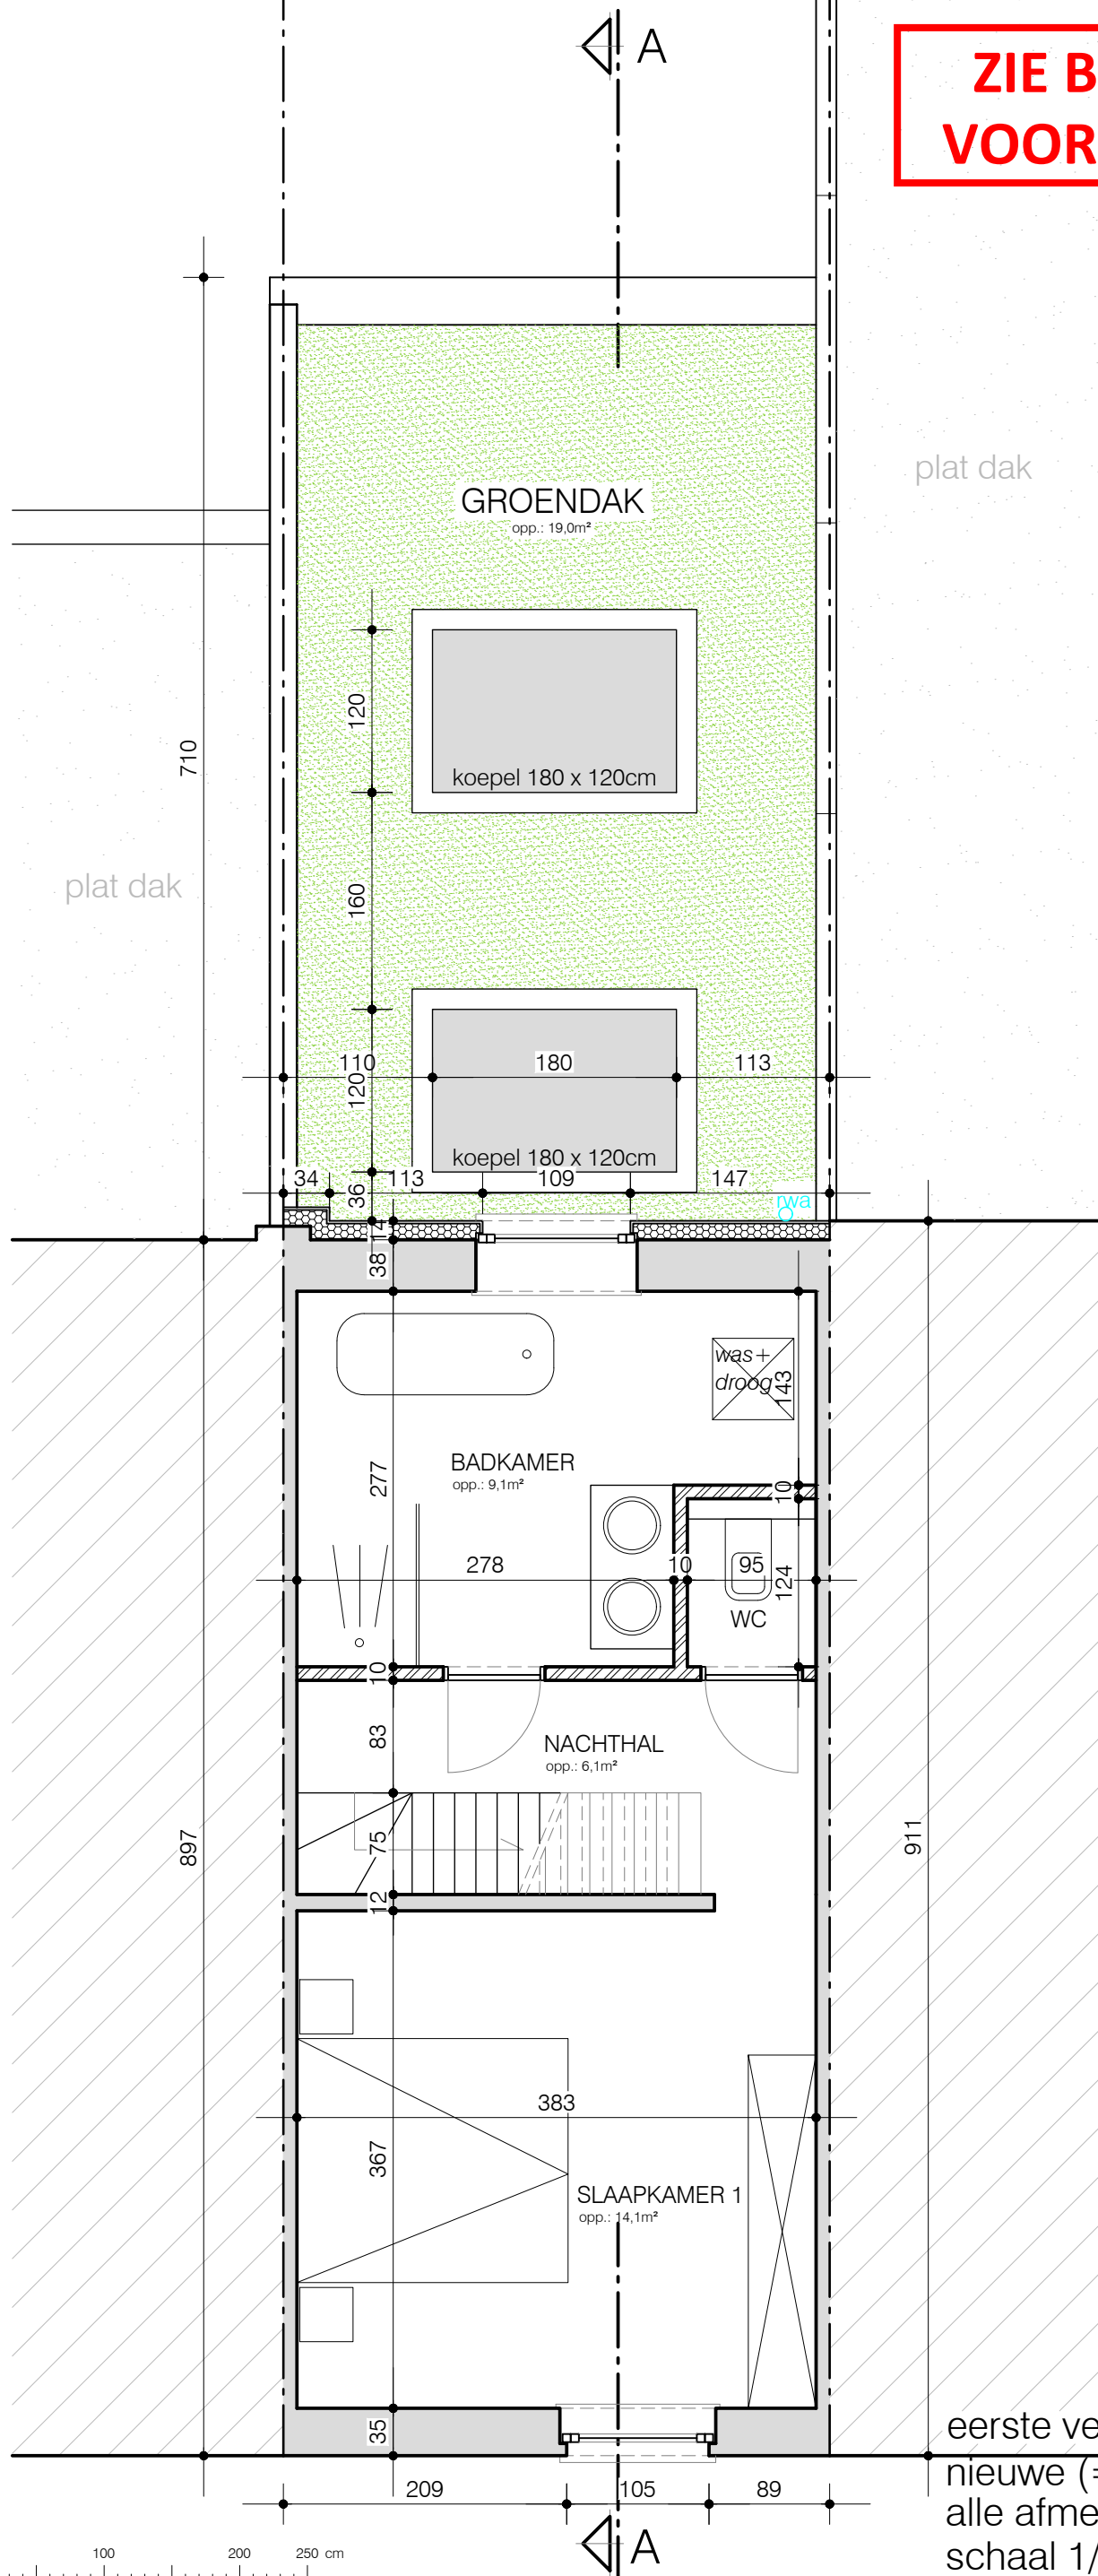

SCHAAL 1/50

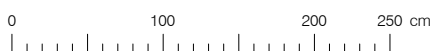

Section A

eerste verdieping  
nieuwe (=bestaande) toestand  
alle afmetingen zijn in cm  
schaal 1/50