BESTAANDE TOESTAND

Alle maten zijn ter plaatsen te controleren

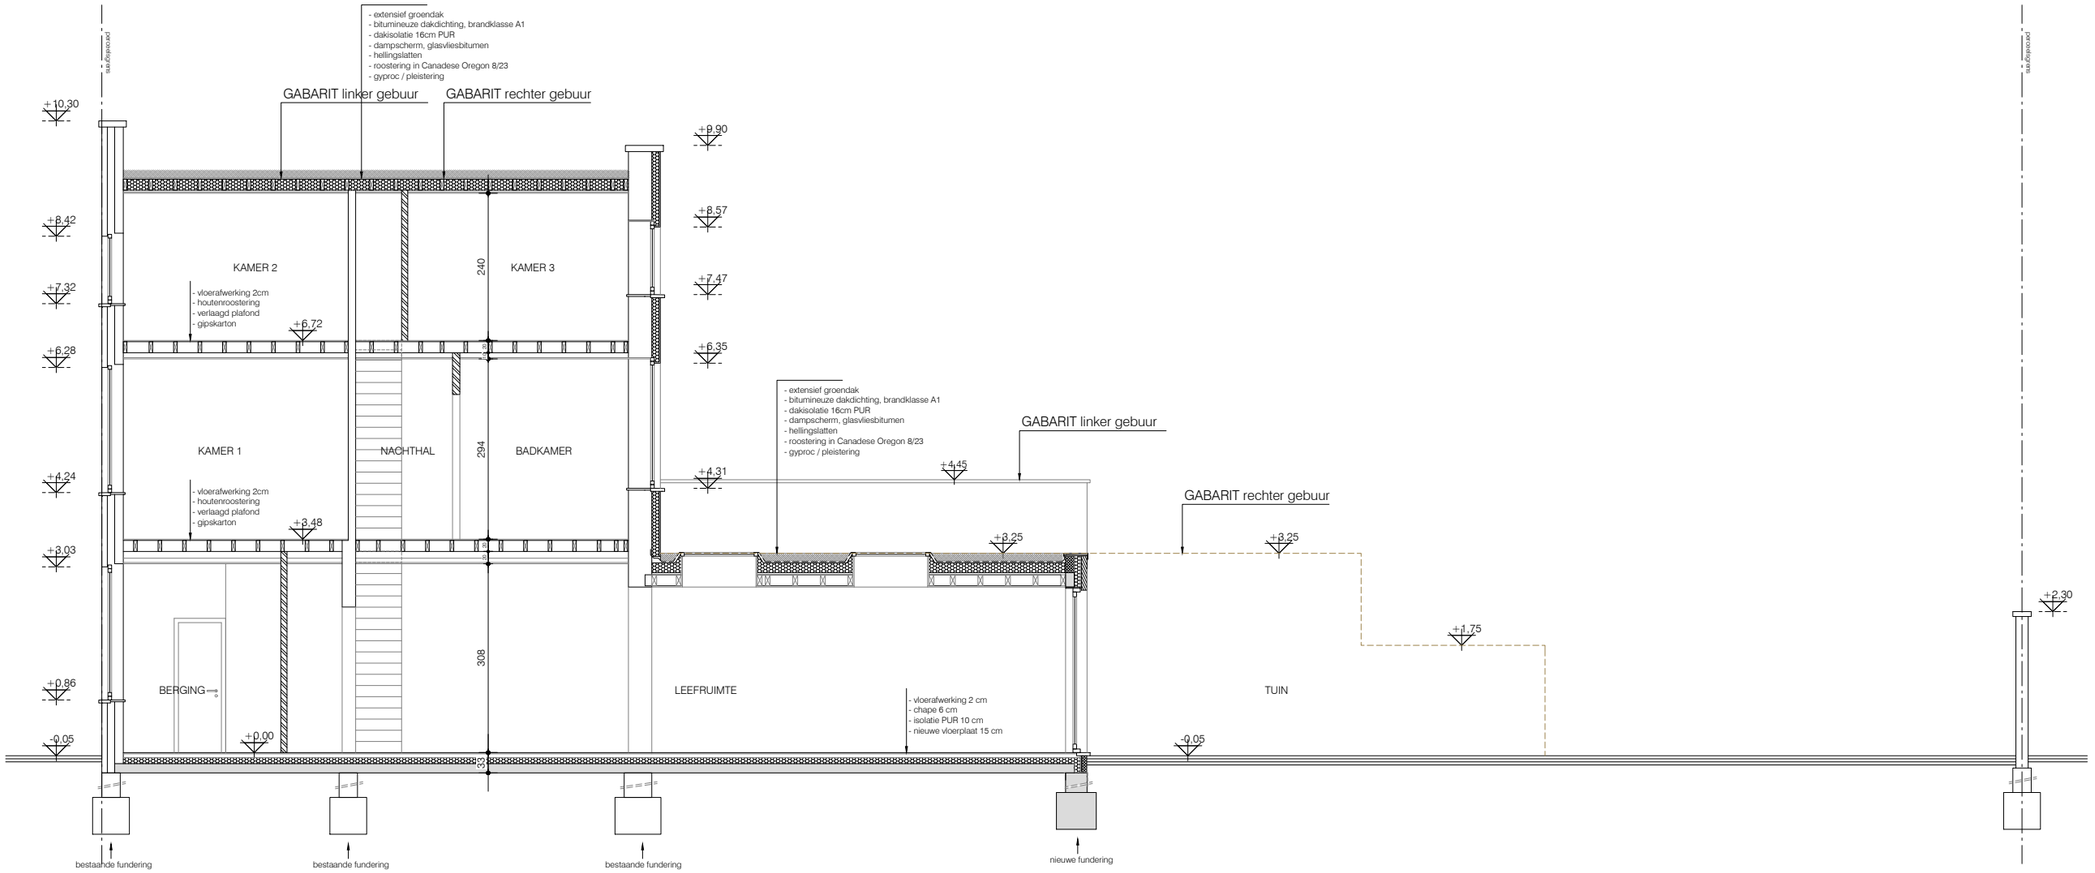

snede
bestaande (=nieuwe) toestand
alle afmetingen zijn in cm
schaal 1/100

SCHAAL 1/100

0 100 200 300 400 500 cm

BA_WONING_S_B_01_SNEDE