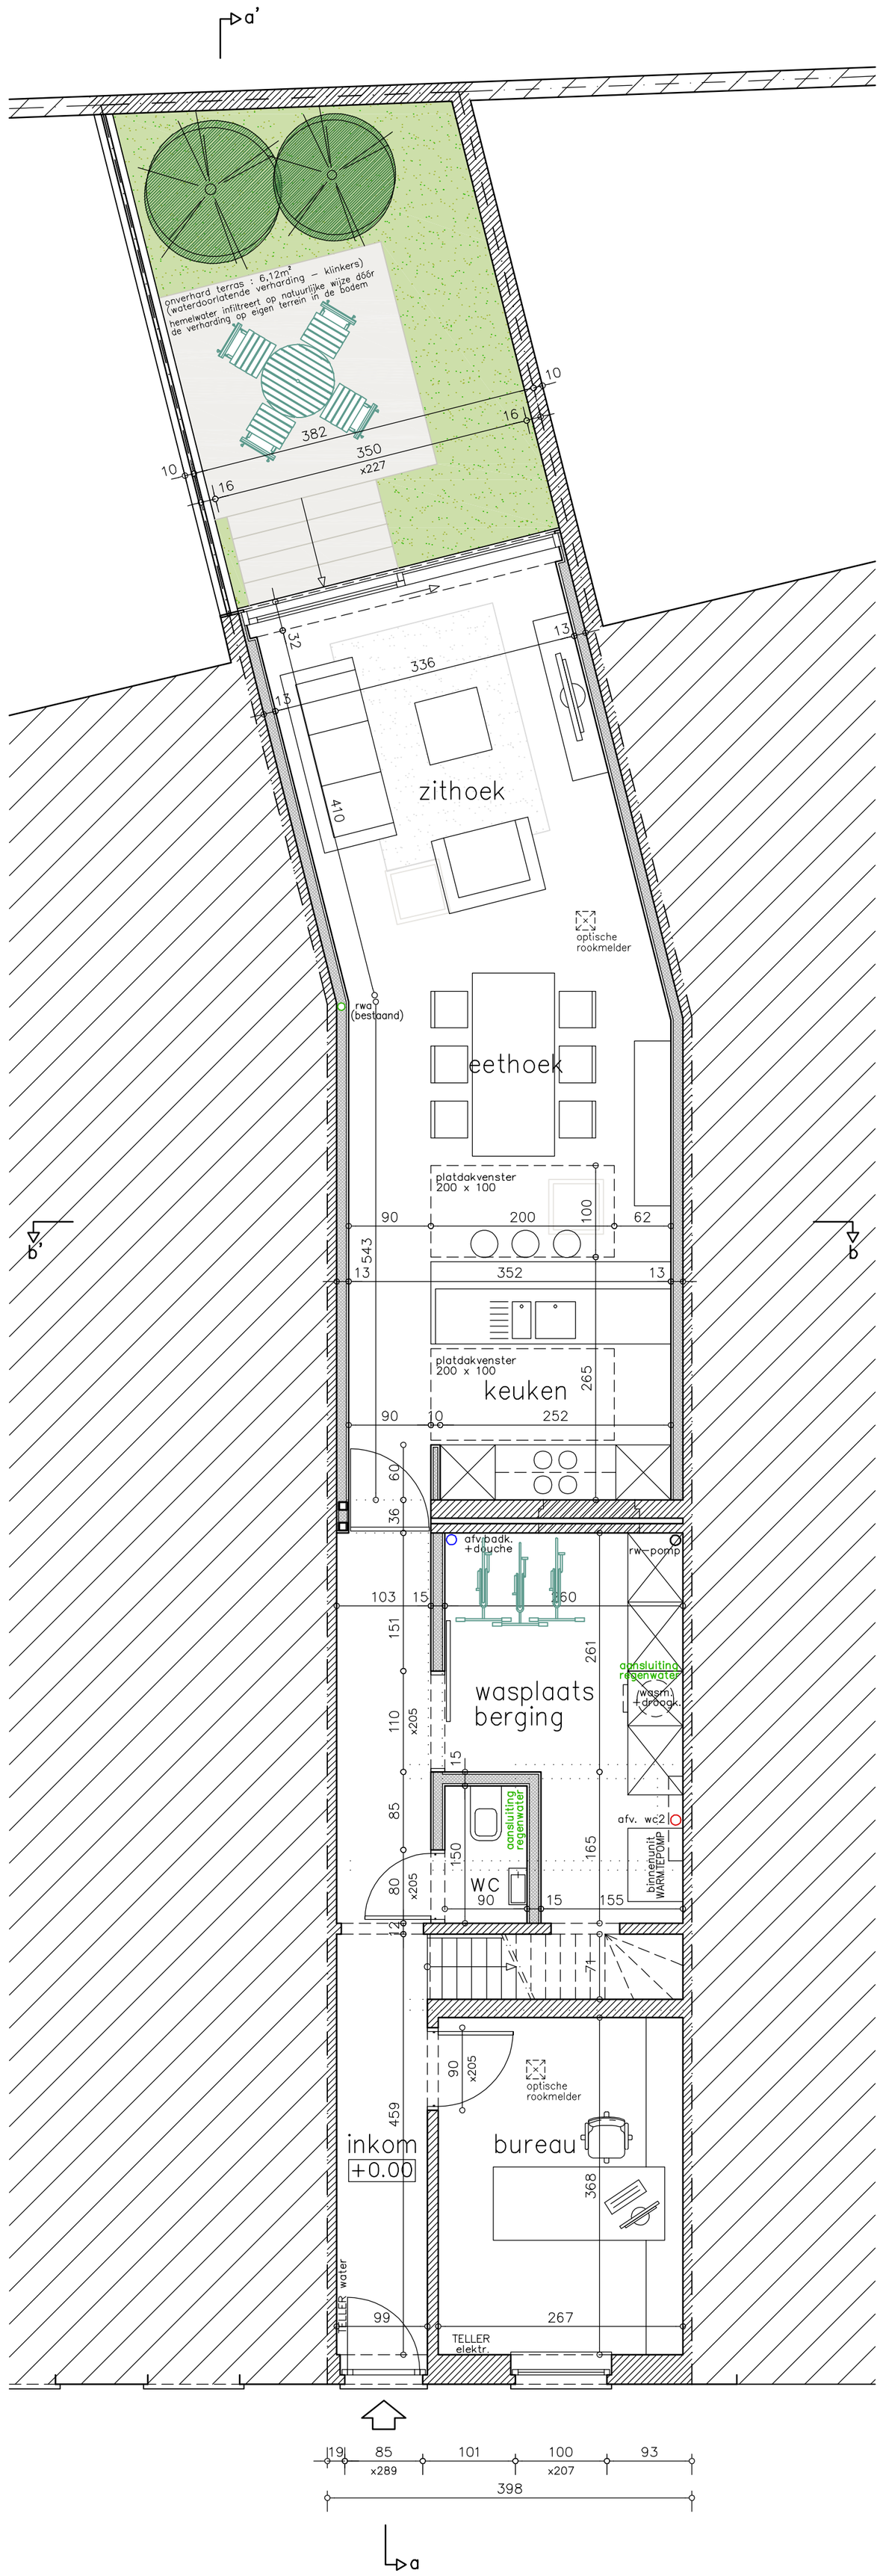

plan gelijkvloers

nieuwe toestand

schaal 1 : 50

0 50 100 150 200

afmetingen in cm