


# terreinprofiel bb', nieuwe toestand

approximatieve hoogtepellen  
bestaande hoogtepellen te behouden

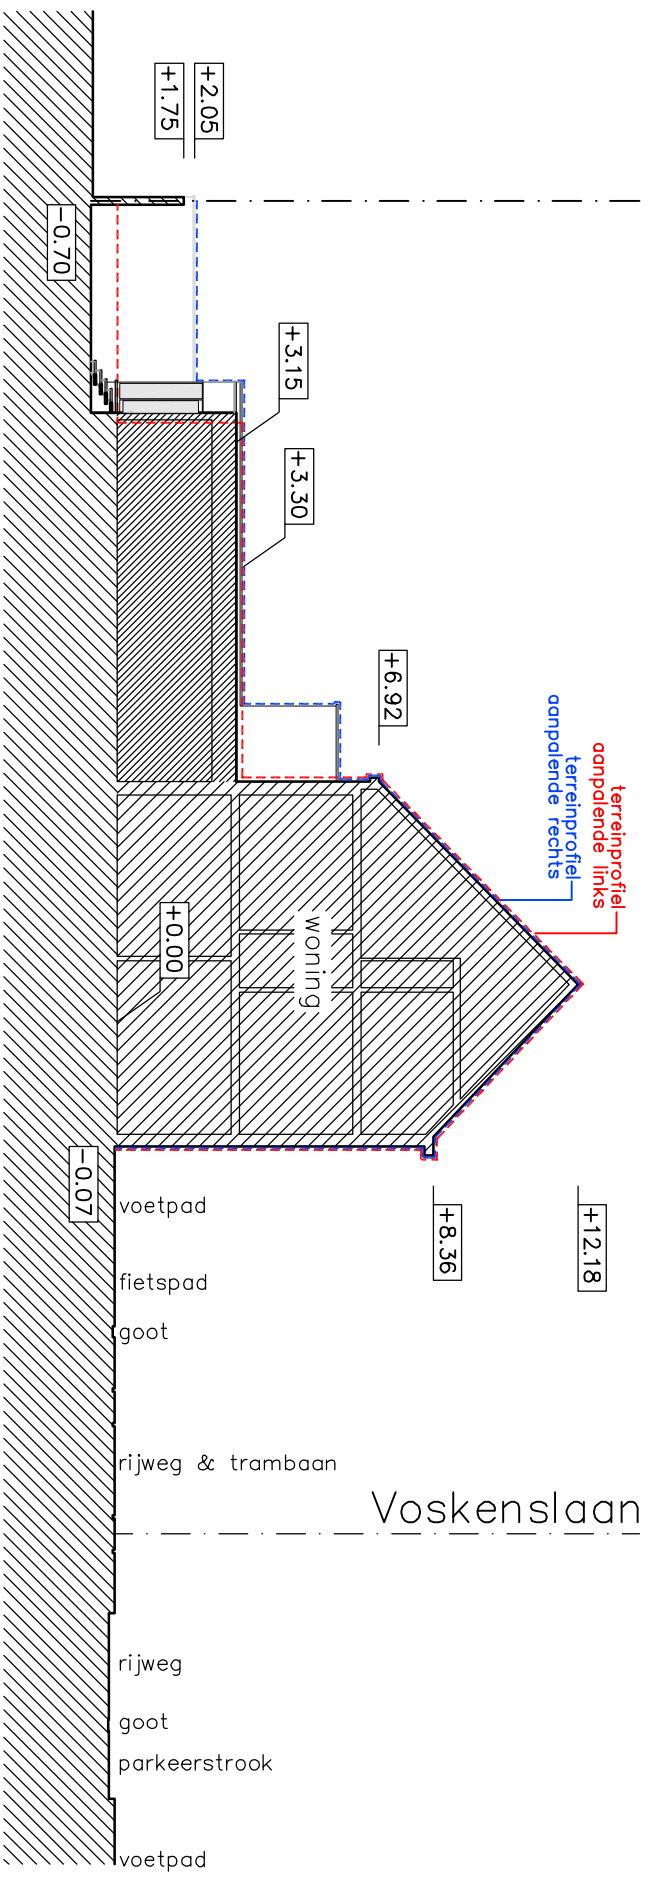

schaal 1 : 200

