5 Noordgevel

Polestar Pavilion

Geborsteld aluminium

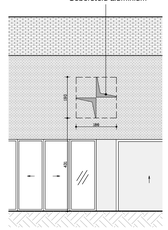

Basisafmeting *190cm x 186cm x 10 cm*
Oppervlak *0,4 m2*

5

5 Westgevel

Polestar Pavilion

Geborsteld aluminium

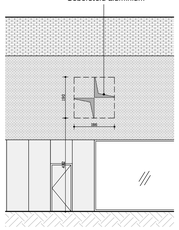

Basisafmeting *190cm x 186cm x 10 cm*
Oppervlak *0,4 m2*

5

5 Zuidgevel

Polestar Pavilion

Geborsteld aluminium

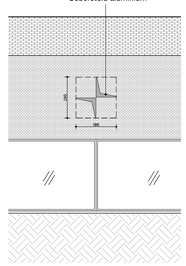

Basisafmeting *190cm x 186cm x 10 cm*
Oppervlak *0,4 m2*

5

5 Oostgevel

Polestar Pavilion

Geborsteld aluminium

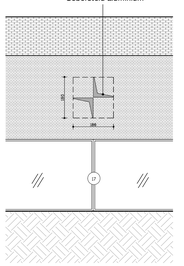

Basisafmeting *190cm x 186cm x 10 cm*
Oppervlak *0,4 m2*

5

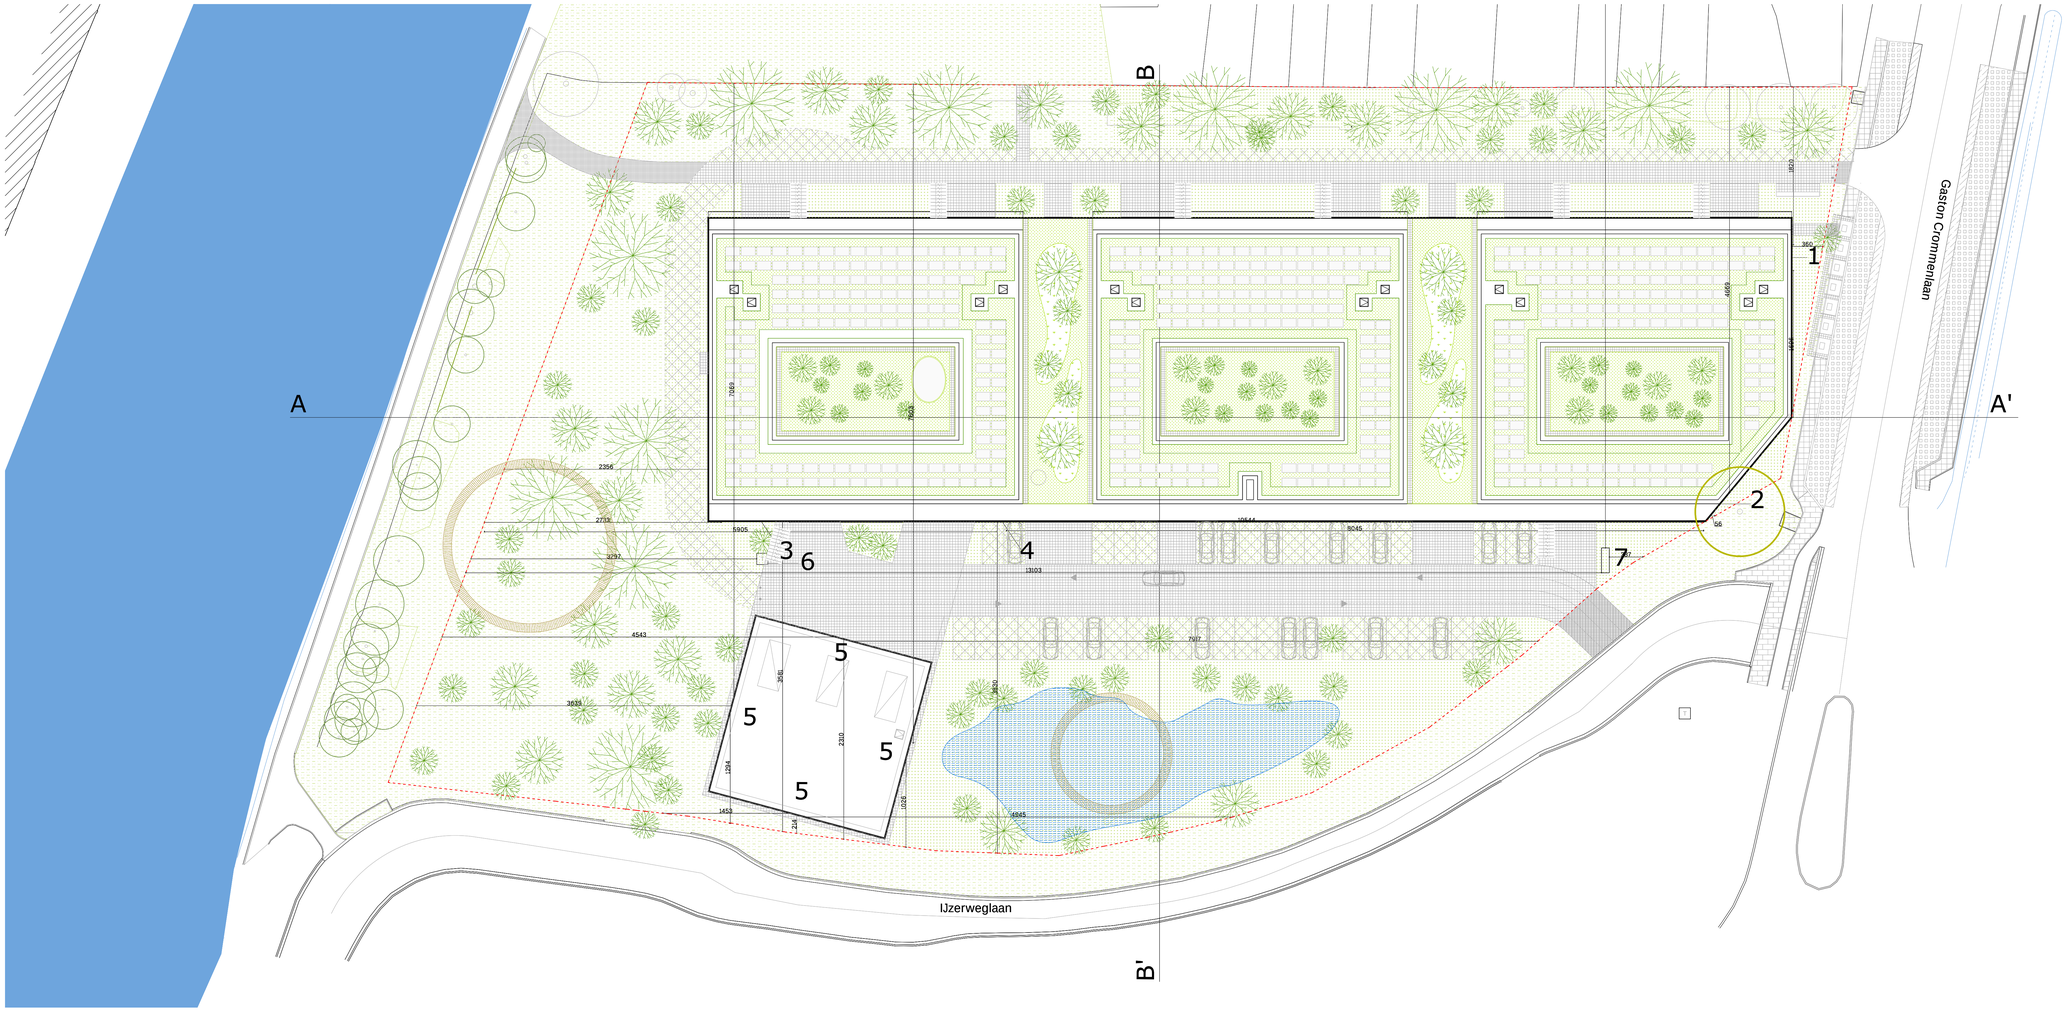

Disclaimer

- *De maten op plan zijn indicatief. De uitvoerder blijft volledig verantwoordelijk voor de maatvoering*
- *Deze tekening moet de aannemer bij aanbesteding inzicht verlenen over de moeilijkheidsgraad van de uitvoering, maar ontslaat de aannemer niet van het maken van uitvoeringstekeningen.*
- *De uitvoeringstekeningen, op dezelfde schaal te maken, dienen vooraf of volgens voorschrift tastenboek en dit voldoende voor uitvoering aan de architect ter goedkeuring voorgelegd.*
- *De uitvoeringstekeningen worden opgemaakt conform de Belgische normen (NBN, NBN EN, NBN EN ISO en hun addenda) en STS en/of Technische Voorlichtingen (TV) van het WTCB.*
- *Deze tekening is en blijft ten allen tijde eigendom van de ontwerper en kan zonder zijn toestemming niet voor andere doeleinden gebruikt worden.*
- *Funderingen, beton, staalconstructies en stabiliteitselementen: zie plannen ingenieur.*

Studiebureau stabiliteit

COBE ingenieurs NV
Rijselstraat 236, 8200 Brugge
Contactpersoon: Koen Van Nevel
T: +32 (0)50 37 67 00
E: Koen.Vannevel@cobe.be

Studiebureau technieken

Studie10 ingenieursbureau bv
Mechelsesteenweg 193, 2500 Lier
Contactpersoon: Werner Goons I PT: +32 (0)3 293 03 15
E: werner.goris@studie10.be

Landschapsontwerp

OrO - openruimteontwerpers
Antoon Sanderusstraat 32, 9000 Gent
Contactpersoon: Thomas Janssens
T: +32 (0)9 233 93 22
E: thomas@openruimteontwerpers.be

Studiebureau akoestiek

Bureau De Fonseca bv
De Villegas de Clercampstraat 182, 1853 Grimbergen
Contactpersoon: Jeroen Laureys
T: +32 (0)2 267 05 38
E: jeroen.laureys@defonseca.be

Plotfile

AIG 22-do-PL-A 00 Logos.dwg

Datum plot *10/11/2023*

Rv.	Aanpassing	Datum
X	*XXXX*	*XX/XX/XX*

ACG IJzerweglaan

Ysar 2.0

IJzerweglaan 101
9050 Gent

Bouwheer

ACG Immo NV
Ijzerweglaan 101, 9050 Gent
Contactpersoon: Tom De Bruyckere
E: tom@acg.be

Architect

TRANS architectuur & stedenbouw
Bomastraat 10 B, 9000 Gent
Contactpersoon: Jan-Hendrik Beckx
T: +32 (0)3 279 99 17
E: info@transmail.be

Definitief Ontwerp

Fase project

XX/XX/XX **XX**

Datum Revisie

Titel document

Gevelfragmenten met publiciteit

Formaat A0 Schaal 1/200

A N80 00

Document nummer XXX / XXX