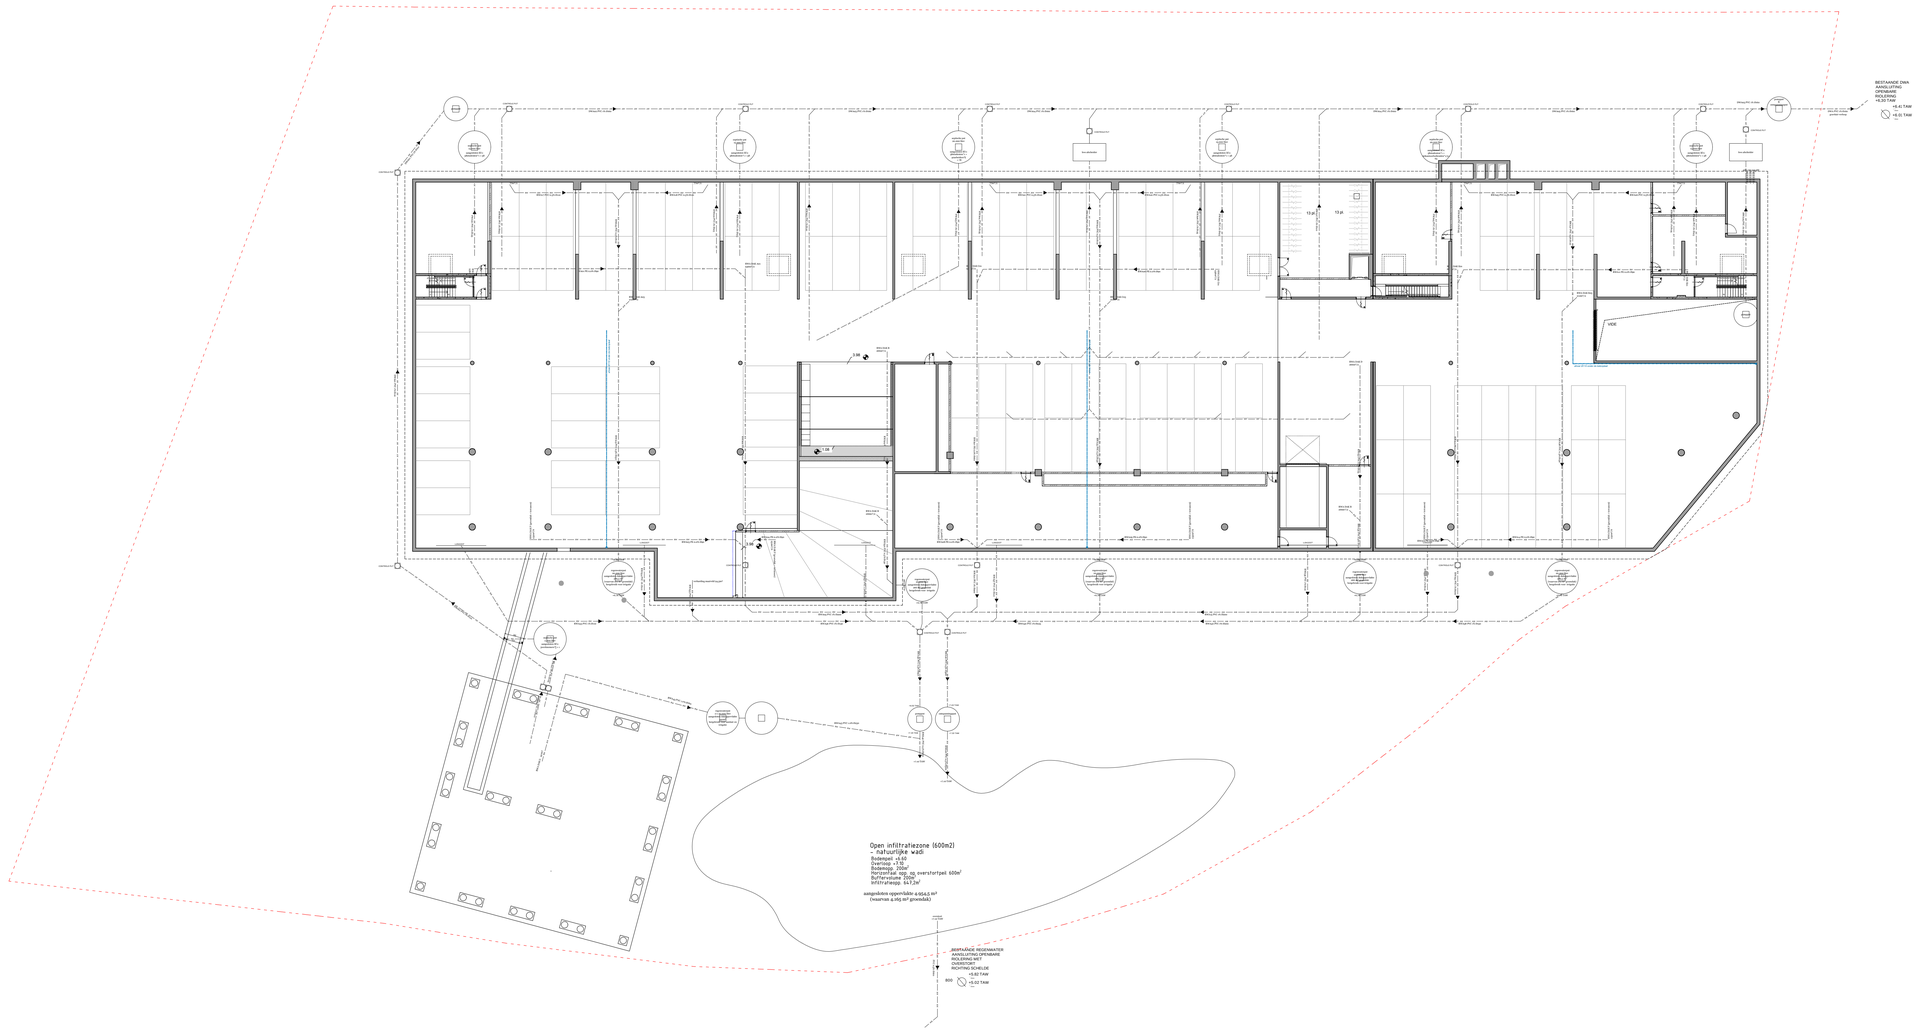

Disclaimer

- *De maten op plan zijn indicatief. De uitvoerder blijft volledig verantwoordelijk voor de maatvoering*
- *Deze tekening moet de aannemer bij aanbesteding inzicht verlenen over de moeilijkheidsgraad van de uitvoering, maar ontslaat de aannemer niet van het maken van uitvoeringstekeningen.*

De uitvoeringstekeningen, op dezelfde schaal te maken, dienen vooraf of volgens voorschrift tastenboek en dit voldoende v oor uitvoering aan de architect ter goedkeuring voorgelegd

De uitvoeringstekeningen worden opgemaakt conform de Belgische normen (NBN, NBN EN, NBN EN ISO en hun addenda) en STS en/of Technische Voorlichtingen (TV) van het WTCB.

- *Deze tekening is en blijft ten allen tijde eigendom van de ontwerper en kan zonder zijn toestemming niet voor andere doeleinden gebruikt worden.*
- *Funderingen, beton, staalconstructies en stabiliteitselementen: zie plannen ingenieur.*

Studiebureau stabiliteit

COBE ingenieurs NV
Rijsettstraat 236, 8200 Brugge
Contactpersoon: Koen Van Nevel
T: +32 (0)50 37 67 00
E: Koen.Vannevel@cobe.be

Studiebureau technieken

Studie10 ingenieursbureau bv
Mechelsesteenweg 193, 2500 Lier
Contactpersoon: Werner Goonis I.PT - +32 (0)3 293 03 15
E: werner.goris@studie10.be

Landschapsontwerp

OrO - openruimteontwerpers
Antoon Sanderusstraat 32, 9000 Gent
Contactpersoon: Thomas Janssens
T: +32 (0)9 233 93 22
E: thomas@openruimteontwerpers.be

Studiebureau akoestiek

Bureau De Fonseca bv
De Villegas de Clercampstraat 182, 1853 Grimbergen
Contactpersoon: Jeroen Laureys
T: +32 (0)2 267 05 38
E: jeroen.laureys@defonseca.be

Plotfile

AIG 22-nv-PL-A 01 91 Rioleringsplan.dwg

Datum plot *02/03/2026*

Rv.	Aanpassing	Datum

ACG IJzerweglaan

Ysar 2.0

IJzerweglaan 101
9050 Gent

Bouwheer

ACG Immo NV
IJzerweglaan 101, 9050 Gent
Contactpersoon: Tom De Bruyckere
E: tom@acg.be

Architect

TRANS architectuur & stedenbouw
Bomastraat 10 B, 9000 Gent
Contactpersoon: Wouter Verstraete
T: +32 (0)3 279 99 17
E: info@transmail.be

Omgevings vergunning

Fase project

04/02/2026

Datum Revisie

Titel document

RIOLERINGSPLAN NIEUWE SITUATIE

Formaat A0 Schaal 1/200

A 01 91

Document nummer XXX / XXX