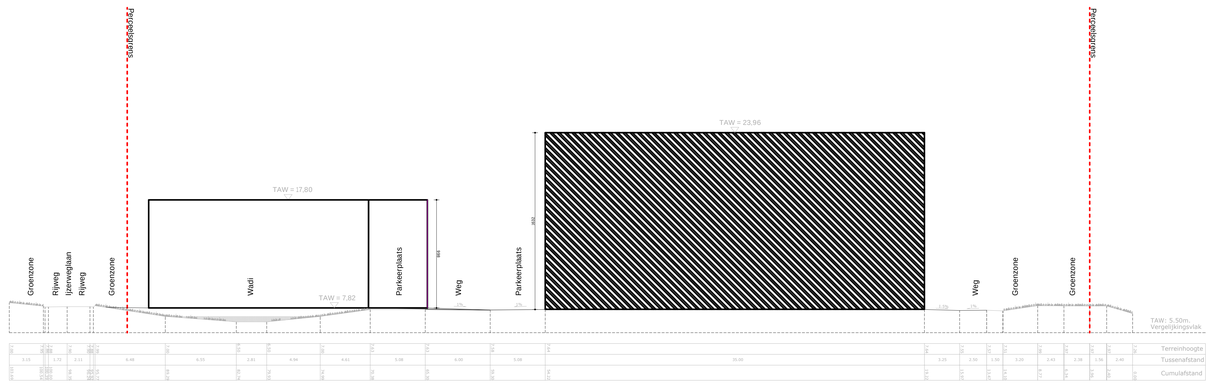

Disclaimer

- De maten op plan zijn indicatief. De uitvoerder blijft volledig verantwoordelijk voor de maatvoering
- Deze tekening moet de aannemer bij aanbesteding inzicht verlenen over de moeilijkheidsgraad van de uitvoering, maar ontslaat de aannemer niet van het maken van uitvoeringstekeningen.
De uitvoeringstekeningen, op dezelfde schaal te maken, dienen vooraf of volgens voorschrift tastenboek en dit voldoende v oor uitvoering aan de architect ter goedkeuring voorgelegd
De uitvoeringstekeningen worden opgemaakt conform de Belgische normen (NBN, NBN EN, NBN EN ISO en hun addenda) en STS en/of Technische Voorlichtingen (TV) van het WTCB
- Deze tekening is en blijft ten allen tijde eigendom van de ontwerper en kan zonder zijn toestemming niet voor andere doeleinden gebruikt worden
- Funderingen, beton, staalconstructies en stabiliteitselementen: zie plannen ingenieur.

Studiebureau stabiliteit

COBE ingenieurs NV
Rijsttstraat 236, 8200 Brugge
Contactpersoon: Koen Van Neve
T: +32 (0)50 37 67 00
E: Koen.Vanneve@cobe.be

Studiebureau technieken

Studie10 ingenieursbureau bv
Mechelsesteenweg 193, 2500 Lier
Contactpersoon: Werner Goons I PT: +32 (0)3 293 03 15
E: werner.goons@studie10.be

Landschapsontwerp

OrO - openruimteontwerpers
Antoon Sanderusstraat 32, 9000 Gent
Contactpersoon: Thomas Janssens
T: +32 (0)9 233 93 22
E: thomas@openruimteontwerpers.be

Studiebureau akoestiek

Bureau De Fonseca bv
De Villegas de Clercampstraat 182, 1853 Grimbergen
Contactpersoon: Jeroen Laureys
T: +32 (0)2 267 05 38
E: jeroen.laureys@defonseca.be

Plotfile

AIG 22-nv-PL-A 01 00 terrein.dwg

Datum plot 02/03/2026

Rv.	Aanpassing	Datum

ACG IJzerweglaan

Yser 2.0

IJzerweglaan 101
9050 Gent

Bouwheer

ACG Immo NV
Ijzerweglaan 101, 9050 Gent
Contactpersoon: Tom De Bruyckere
E: tom@acg.be

Architect

TRANS architectuur & stedenbouw
Bomastraat 10 B, 9000 Gent
Contactpersoon: Wouter Verstraete
T: +32 (0)3 279 99 17
E: info@transmail.be

Omgevings vergunning

Fase project

04/02/2026

Datum Revisie

Titel document

TERREINPROFIEL

NBB

Formaat A0 Schaal 1/200

A 80 NBB

Document nummer XXX / XXX