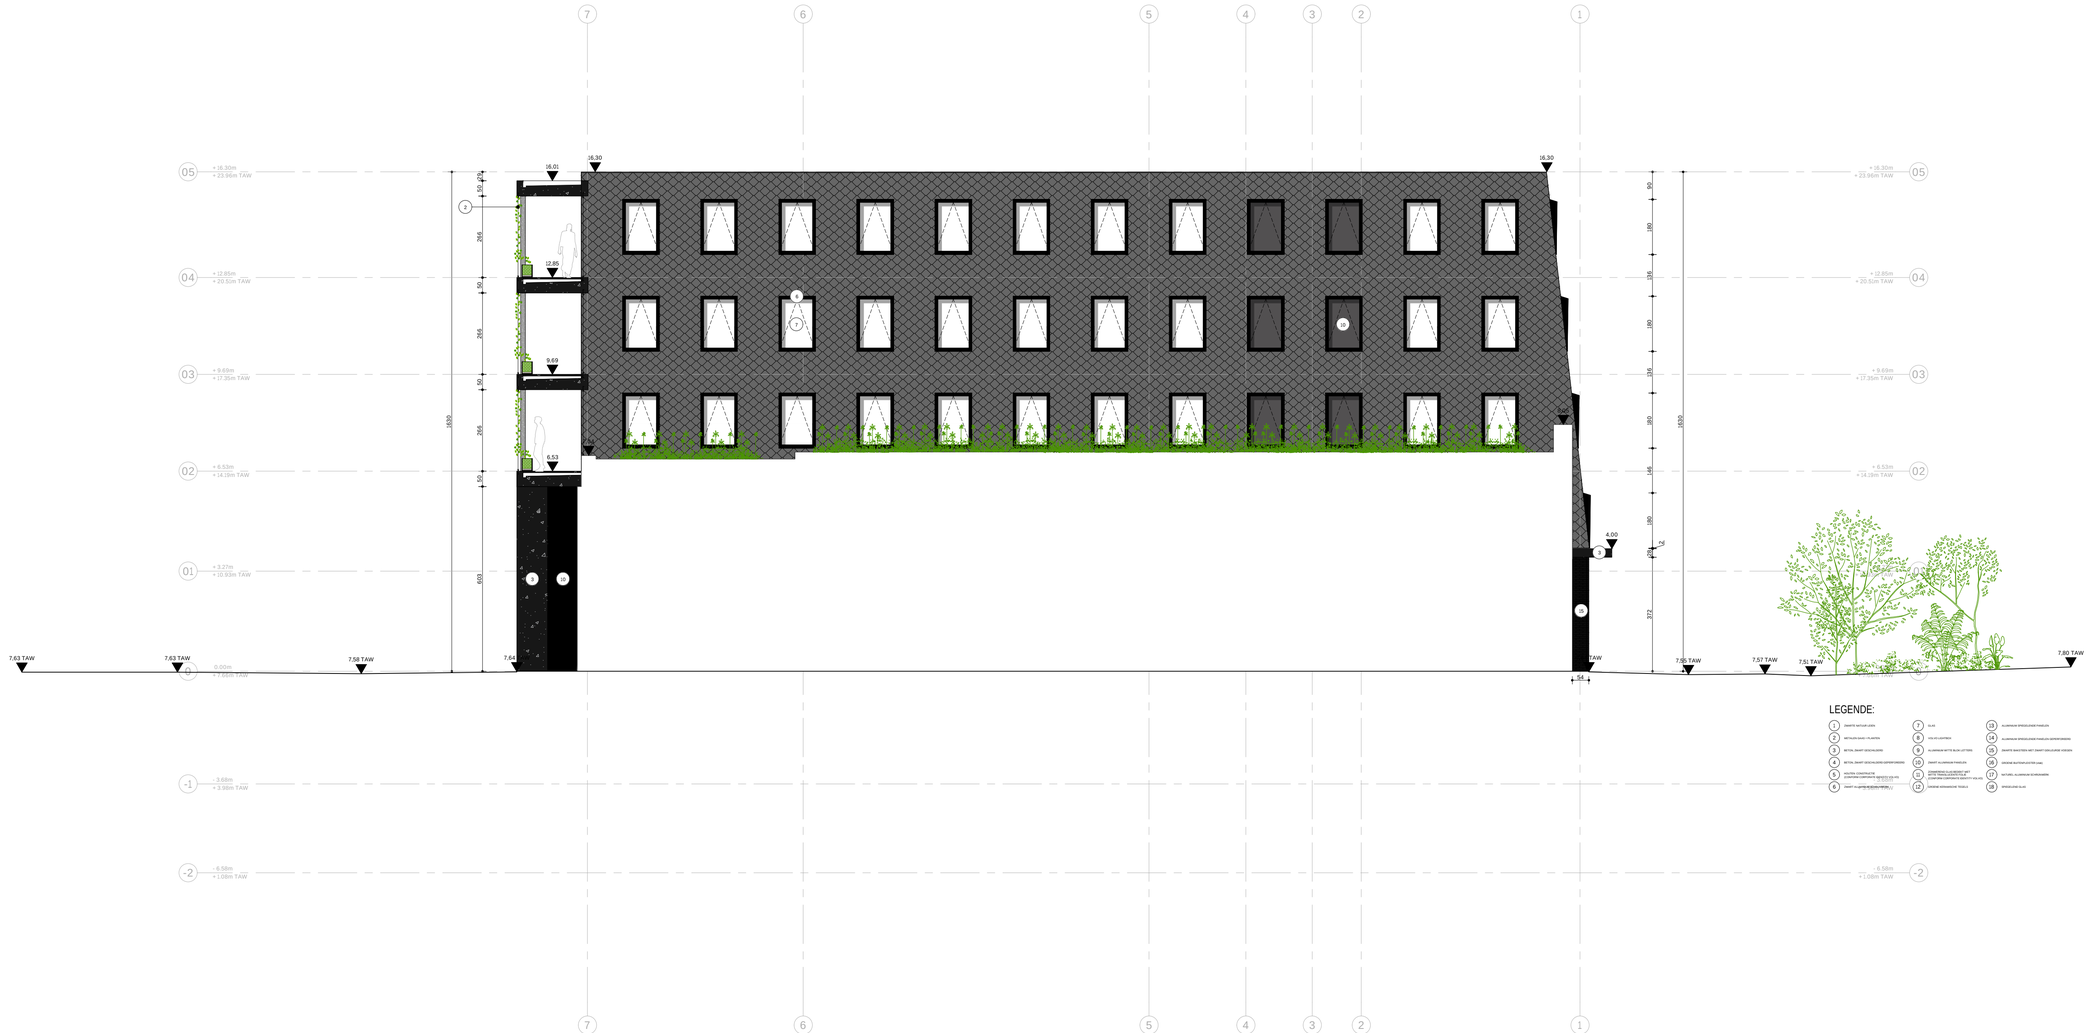


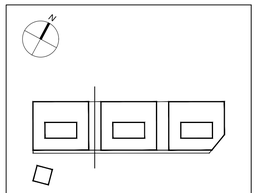

## Disclaimer

*- De maten op plan zijn indicatief. De uitvoerder blijft volledig verantwoordelijk voor de maatvoering.*
*- Deze tekening moet de aannemer bij aanbesteding inzicht verlenen over de moeilijkheidsgraad van de uitvoering, maar ontslaat de aannemer niet van het maken van uitvoeringstekeningen.*
*De uitvoeringstekeningen, op dezelfde schaal te maken, dienen vooraf of volgens voorschrift lastenboek en dit voldoende v óór uitvoering aan de architect ter goedkeuring voorgelegd.*
*De uitvoeringstekeningen worden opgemaakt conform de Belgische normen (NBN, NBN EN, NBN EN ISO en hun addenda) en STS en/of Technische Voorlichtingen (TV) van het WTCB.*
*- Deze tekening is en blijft ten allen tijde eigendom van de ontwerper en kan zonder zijn toestemming niet voor andere doeleinden gebruikt worden.*
*- Funderingen, beton, staalconstructies en stabiliteitselementen: zie plannen ingenieur.*

## Studiebureau stabiliteit

*COBE ingenieurs NV*
*Rijselstraat 236, 8200 Brugge*
*Contactpersoon: Koen Van Nevel*
*T: +32 (0)50 37 67 00*
*E: Koen.Vannevel@cobe.be*

## Studiebureau technieken

*Studie10 ingenieursbureau bv*
*Mechelsesteenweg 193, 2500 Lier*
*Contactpersoon: Werner Gooris \ PT: +32 (0)3 293 03 15*
*E: werner.goris@studie10.be*

## Landschapsontwerp

*OrO - openruimteontwerpers*
*Antoon Sanderusstraat 32, 9000 Gent*
*Contactpersoon: Thomas Janssens*
*T: +32 (0)9 233 93 22*
*E: thomas@openruimteontwerpers.be*

## Studiebureau akoestiek

*Bureau De Fonseca bv*
*De Villegas de Clercampstraat 182, 1853 Grimbergen*
*Contactpersoon: Jeroen Laureys*
*T: +32 (0)2 267 05 38*
*E: jeroen.laureys@defonseca.be*

## Plotfile

*AIG 22-nv-PL-A 30 NO2.dwg*

*Datum plot* *05/02/2026*

| Rv. | Aanpassing | Datum |
|---|---|---|
| 01 | xxx | XX/XX/XXXX |
| | | |
| | | |
| | | |

# ACG IJzerweglaan

*Yser 2.0*

*IJzerweglaan 101*
*9050 Gent*

## Bouwheer

*ACG Immo NV*
*Ijzerweglaan 101, 9050 Gent*
*Contactpersoon: Tom De Bruyckere*
*E: tom@acg.be*

## Architect

*TRANS architectuur & stedenbouw*
*Bomastraat 10 B, 9000 Gent*
*Contactpersoon: Wouter Verstraete*
*T: +32 (0)3 279 99 17*
*E: info@transmail.be*

# Omgevingsvergunning

Fase project

**05/02/2026** **01**

Datum Revisie

Titel document

# GEVEL NO2

Formaat A1 Schaal 1/100

Document nummer XXX / XXX