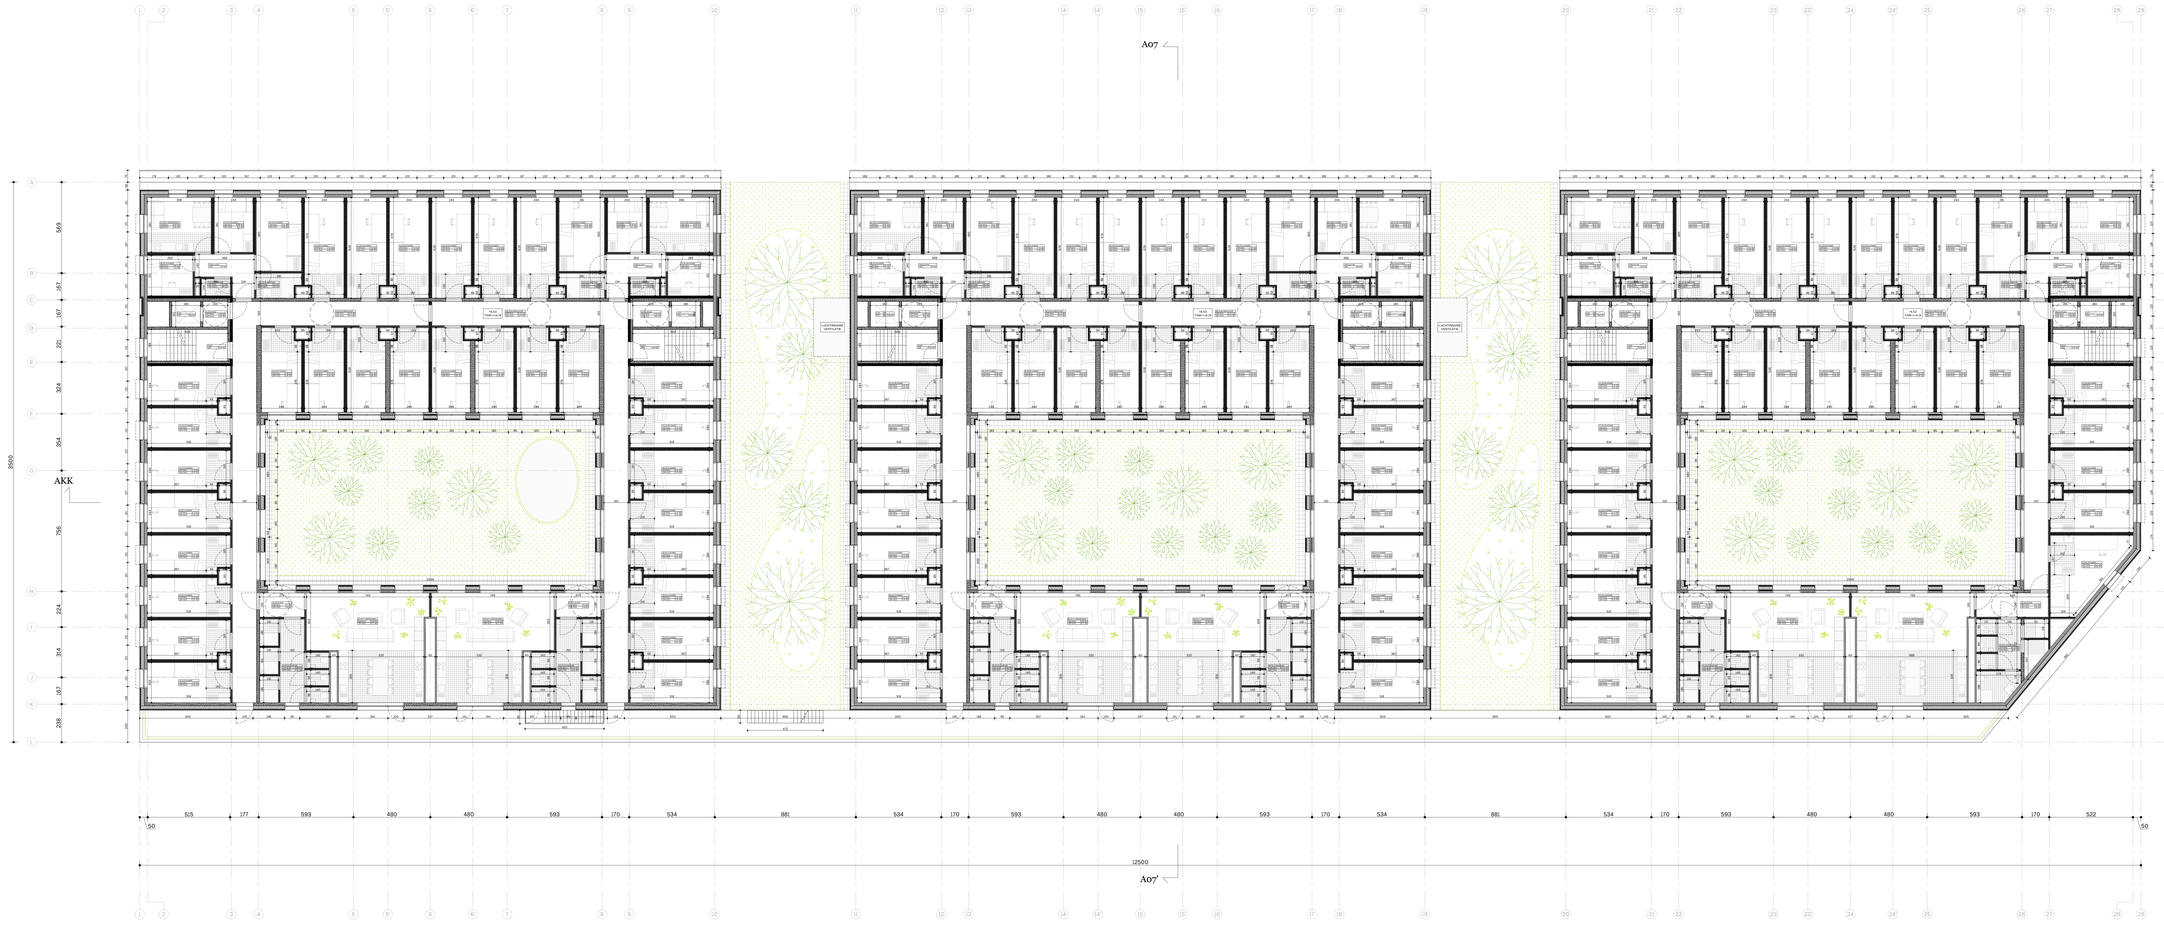

Disclaimer

- De maten op plan zijn indicatief. De uitvoerder blijft volledig verantwoordelijk voor de maatvoering.
- Deze tekening moet de aannemer bij aanbesteding nochtans toelaten een correcte prijsofferte voor het gehele werk op te maken.
- Indien de aannemer van oordeel is dat de tekening onvolledige of onjuiste gegevens bevat, of dat de schaal te klein is om alle nodige gegevens op te kunnen tekenen, dient hij voorafgaand aan de uitvoering van de werken de architect hiervan op de hoogte te brengen.
- De uitvoeringstekeningen worden opgemaakt conform de Belgische normen (NBN, NBN EN, NBN EN ISO en hun bijwerkingen) en de STS en/of Technische Voorschriften (TV) van het WTCB.
- Deze tekening is en blijft het alleen bijde eigendom van de architect en mag zonder zijn toestemming niet voor andere doeleinden gebruikt worden.
- Funderingen, beton, staalconstructies en stabiliteitsberekeningen: de plannen ingenieur.

Studiebureau stabiliteit

CSM Ingenieurs NV
Koningin 236, 8200 Brugge
Contactpersoon: Koen Van Nevel
T +32 (0)50 37 67 00
E: Koen.VanNevel@csmbe

Studiebureau techniëken

Studiec3 ingenieursbureau bv
Mechelsesteenweg 153, 2500 Lier
Contactpersoon: Werner Goovs I PT +32 (0)3 293 03 31
E: werner.goovs@studiec3.be

Landschapsontwerp

OKT - openruimtontwerpers
Antoon Sanderusstraat 52, 9000 Gent
Contactpersoon: Thomas Janssens
T +32 (0)9 233 93 22
E: thomas@openruimtontwerpers.be

Studiebureau akoestiek

Bureau De Fonseca bv.
De Villegas de Clercxpromaat 182, 1853 Grimbergen
Contactpersoon: Jeroen Lauryn
T +32 (0)2 267 05 86
E: jeroen.lauryn@defonseca.be

Plotfile

A01 22-ab-PL-A-10 A02.dwg

Datum plot *13/02/2024*

Rv.	Aanpassing	Datum
01	*Added "technische ventilatie" Removed windbuis van +2 floor behind it*	*12/12/2023*
03	*New position of the staircase next to 00.03 hellingbaan*	*08/02/2024*
03	*No staircase between block B and C*	*08/02/2024*

ACG IJzerweglaan

Fase 2.1

IJzerweglaan 101
9050 Gent

Bouwheer

ACG Immo NV
IJzerweglaan 101, 9050 Gent
Contactpersoon: Tom De Bruyckere
E: tom@acg.be

Architect

TRANS architectuur & stedenbouw
Bomastraat 10 B, 9000 Gent
Contactpersoon: Jan-Hendrik Beckx
T +32 (0)3 279 99 17
E: info@transmail.be

Omgevings vergunning

Fase project

13/02/2024 **03**

Datum Revisie

Titel document

BLOK A
PLAN
LAAG 02

Formaat A0 Schaal 1/100

A 10 A02

Document nummer XXX / XXX