




- LEGENDE**
- VERHARDINGEN**
- Antraciet klinkers halfsteensverband enkele of dubbele strekloag
 - Grijze klinkersaard halfsteensverband enkele strekloag
 - Grasbetontegels
 - Betonstraatsteen Drains 22 x 11 x 8 cm
 - Grindgazon
- CONSTRUCTIES**
- Afneembare afzetpaaltjes
 - Fietserleunhek
 - Lage verlichtingspaaltjes/padverlichting
 - Hydrant
 - Kastanje paaltjes
 - Laadpaal parking
 - Zitbanken
 - Lijngoot
 - Houten vlanderconstructie
- DIVERSE**
- Projectgrens
 - Grens publiek-privaat
 - Brandweer
 - Bestaande hoogtepunten
 - Nieuwe hoogtepunten
 - Hoogtelijnen per 20 cm

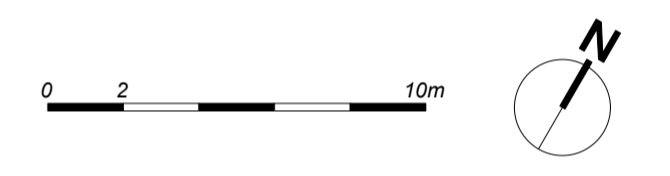

330
ACG IJzerweglaan
 IJzerweglaan T01, 9000 Gent

Uitvoeringsdossier: Verhardingsplan - Privaat domein Plannummer: A-03
 Schaal: 1:200

INDEX	datum	omschrijving	TEKENAAR
1			

ONTWERPER
oro open ruimte ontwerpers
 Antoon Sandersstraat 21, 9000 Gent
 t +32 9 239 91 22
 e mail@openruimteontwerpers.be
 www.openruimteontwerpers.be
 Contactpersoon: Thomas Janssens

BOUWMEER
ACG Immo NV
 IJzerweglaan 101, 9000 Gent
 Contactpersoon: Tom De Bruyckere
 E: tom@acg.be

Rietveld Projects
 Saenenspark 57, 9001 Gent
 Contactpersoon: Peter Moerman, Jeffrey Verhelde
 E: peter.moerman@rietveldprojects.be, jeffrey@rietveldprojects.be

OPDRACHT
 Omgevings- en groenplan IJzerweglaan te Gent