

Disclaimer

De missionaris aan deze tekening is de uitwerking van de uitvoering van de tekening. 

Studiebureau stabiliteit

COBE ingenieurs NV
Rijnbeekstraat 236, 8200 Brugge
Contactpersoon: Koen Van Nieuw
T: +32 (0)50 37 67 00
E: koen.vannieuw@cobebv.be

Studiebureau technieken

Stuif en ingenieur bureau voor
Mechanische en elektrische technieken
Contactpersoon: Werner Gooch LPT
T: +32 (0)3 293 03 15
E: werner.gooch@stuif.be

Landschapontwerp

OH - openruimteontwerpers
Aldem Sandensstraat 32, 9000 Gent
Contactpersoon: Thomas Janssens
T: +32 (0)9 231 93 22
E: thomas@openruimteontwerpers.be


Studiebureau akoestiek

Bureau De Fonseca bv
De Willeghem de Clercqstraat 182, 8531 Grimbergen
Contactpersoon: Jeroen Lauryss
T: +32 (0)2 267 05 38
E: jeroen.lauryss@defonsecabv.be

Plotfile

AG 22-nv-PL-A 20 PDD.dwg
Datum: 19/02/2026

Rv.	Aanpassing	Datum
X	XXXX	XXXX/XX

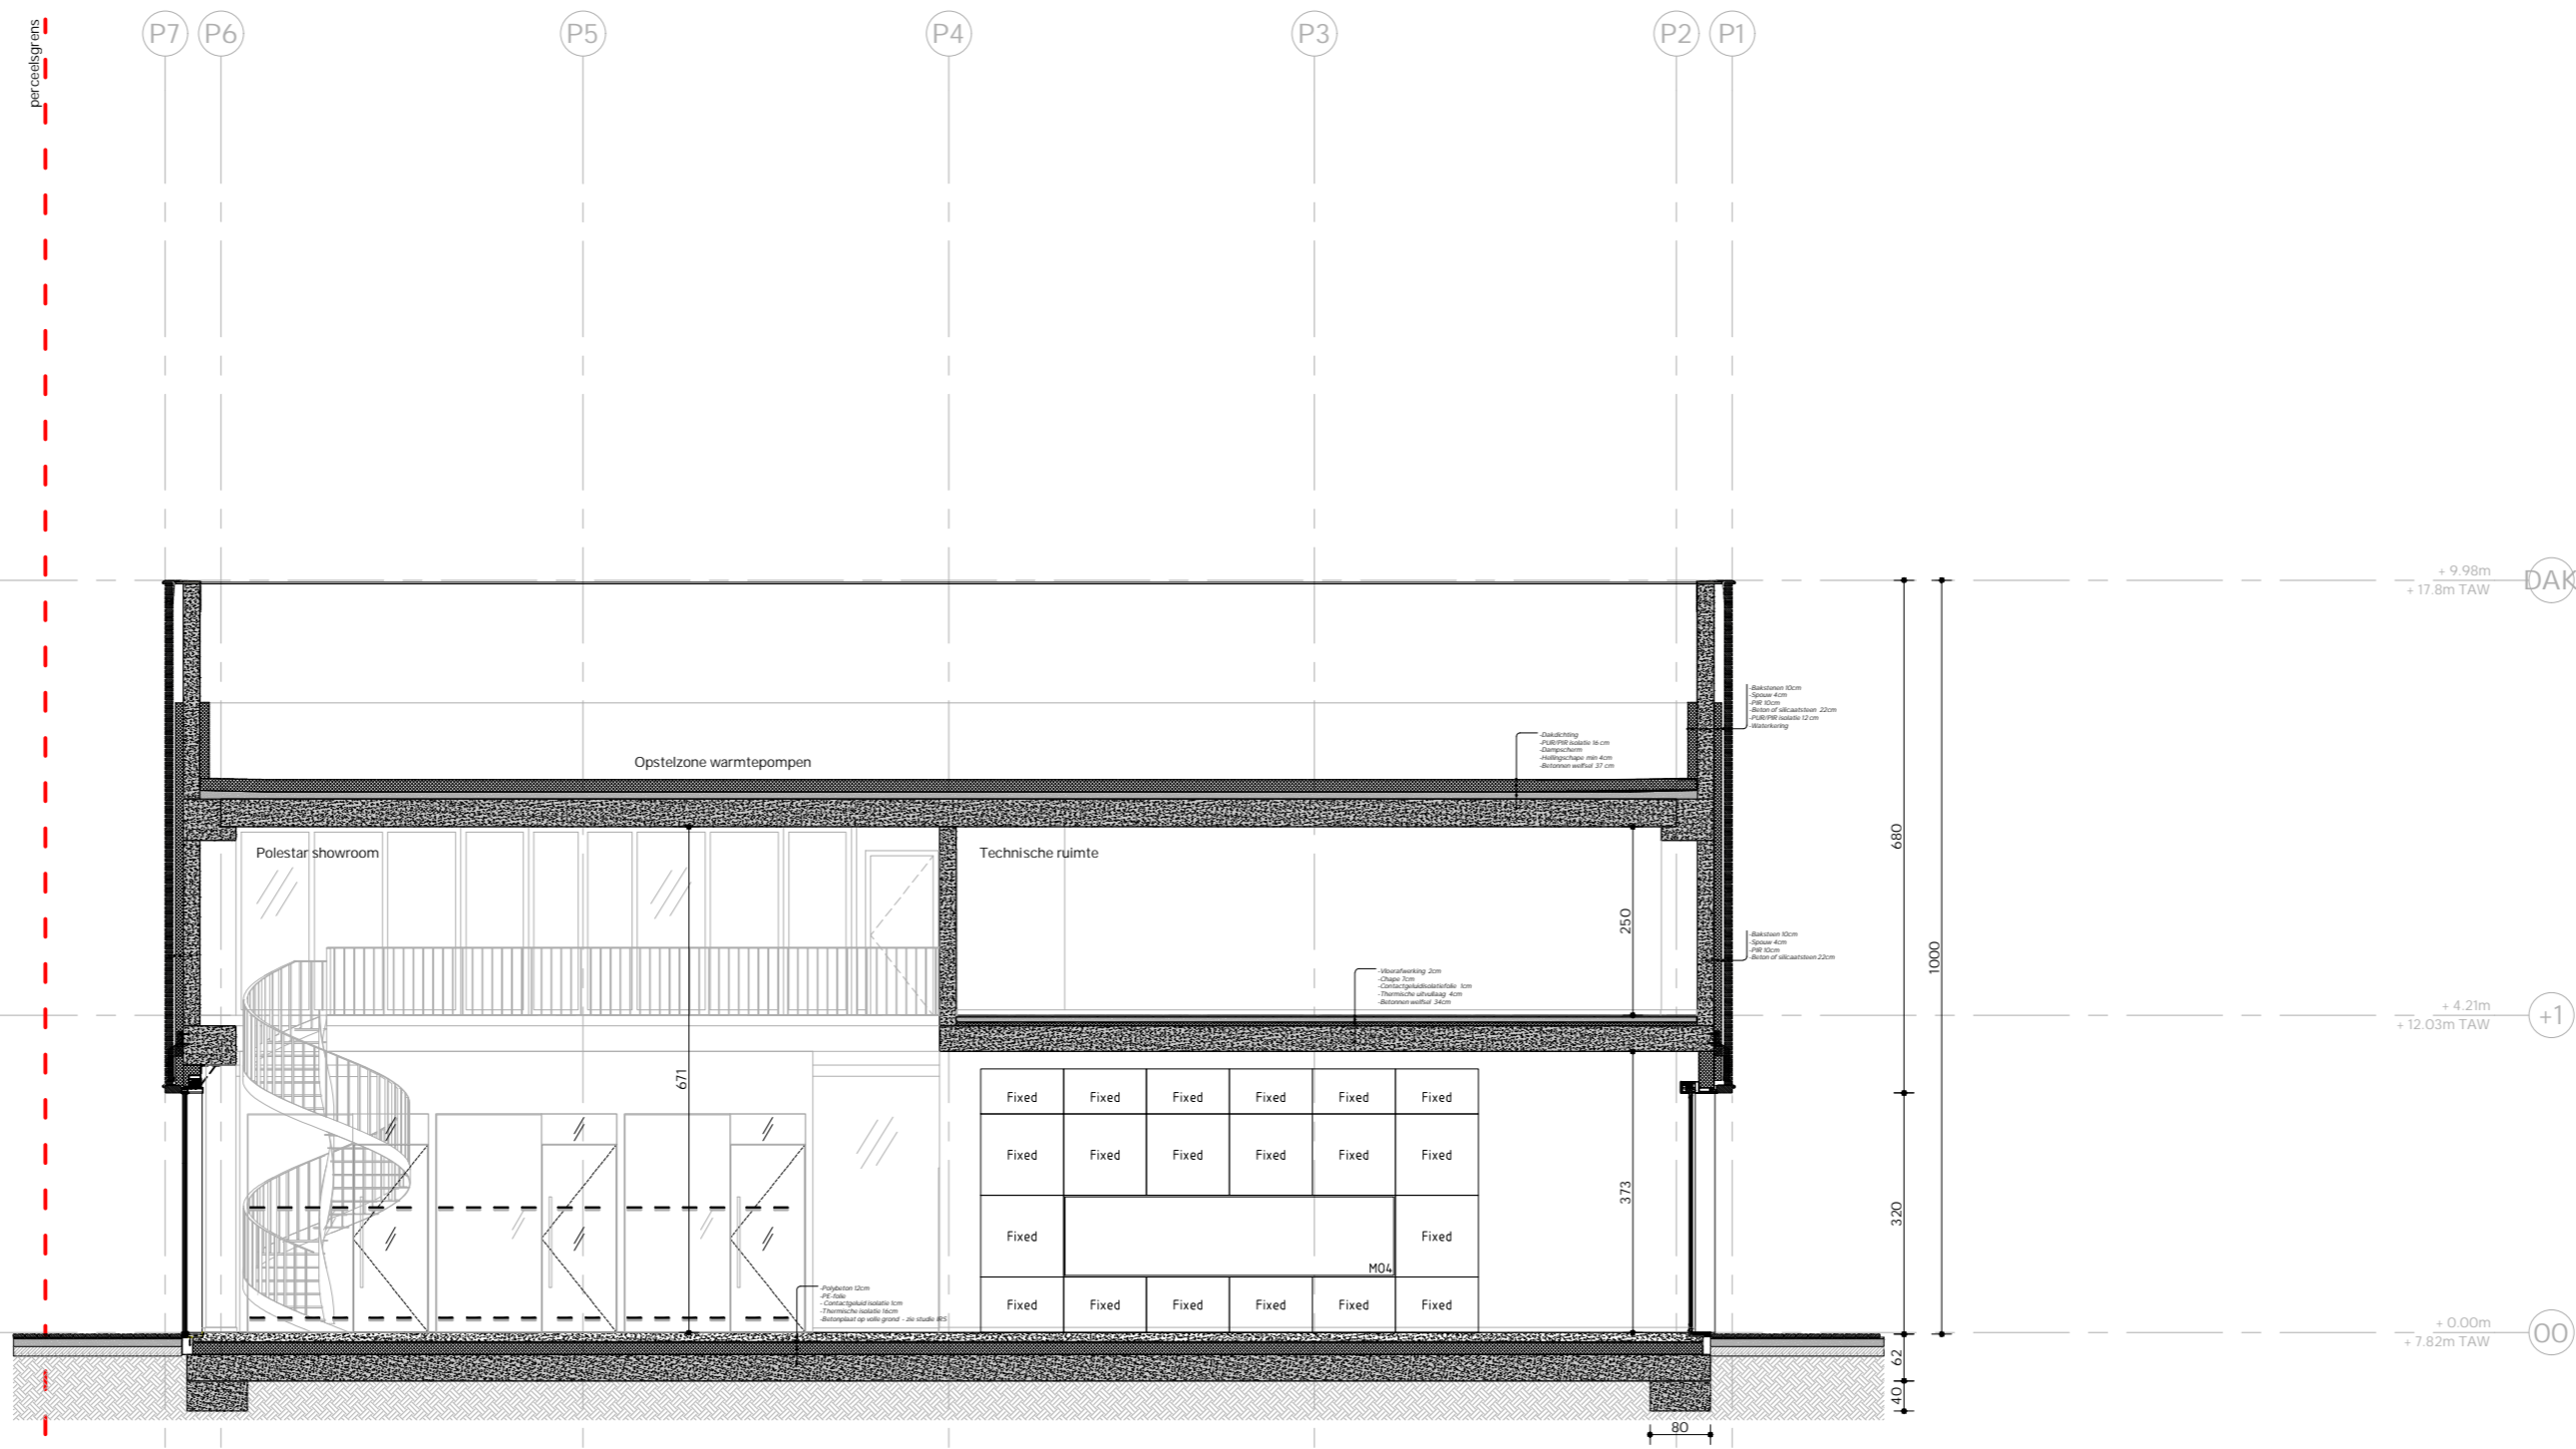

ACG IJzerweglaan

IJzerweglaan 101
9050 Gent

Bouwheer

ACG immo NV
IJzerweglaan 101, 9050 Gent
Contactpersoon: Tom De Blyckere
E: tom@acg.be

Architect

TRANS architectuur & stedenbouw
Bomsestraat 10, 9000 Gent
Contactpersoon: Wouter Verstraete
T: +32 (0)3 219 99 17
E: info@transmail.be

Vergunning

Fase project

03/02/2026 **00**
Datum Revisie

Titel document
SNEDE

DD
Formaat A2 Schaal 1/100

A 20 PDD

Document nummer XXX / XXX