

Disclaimer

De maker aanvaardt geen aansprakelijkheid voor de uitvoering... De uitvoering moet de aanpak van de aanbesteding... 

Studiebureau stabiliteit

COBE ingenieurs NV
Rijwielstraat 236, 8200 Brugge
Contactpersoon: Koen Van Nieuw
T: +32 (0)50 37 67 00
E: Koen.VanNieuw@co.be

Studiebureau technieken

StuifID ingenieur sbureau bv
Mechelenstraat 193, 2500 Lier
Contactpersoon: Wouter Gooch LPT
T: +32 (0)3 293 03 15
E: wouter.gooch@stuifid.be

Landschapontwerp

OH - openruimteontwerpers
Aldem Sandensstraat 32, 9000 Gent
Contactpersoon: Thomas Janssens
T: +32 (0)9 231 93 22
E: thomas@openruimteontwerpers.be


Studiebureau akoestiek

Bureau De Forseea bv
De Willems de Clercqstraat 182, 8513 Grimbergen
Contactpersoon: Jeroen Lauryss
T: +32 (0)2 267 05 38
E: jeroen.lauryss@deforseea.be

Plotfile

AG 22-nv-PL-A 20 P04.dwg
Datum: 19/02/2026

Rv.	Aanpassing	Datum
x	xxxx	xxxx/xx

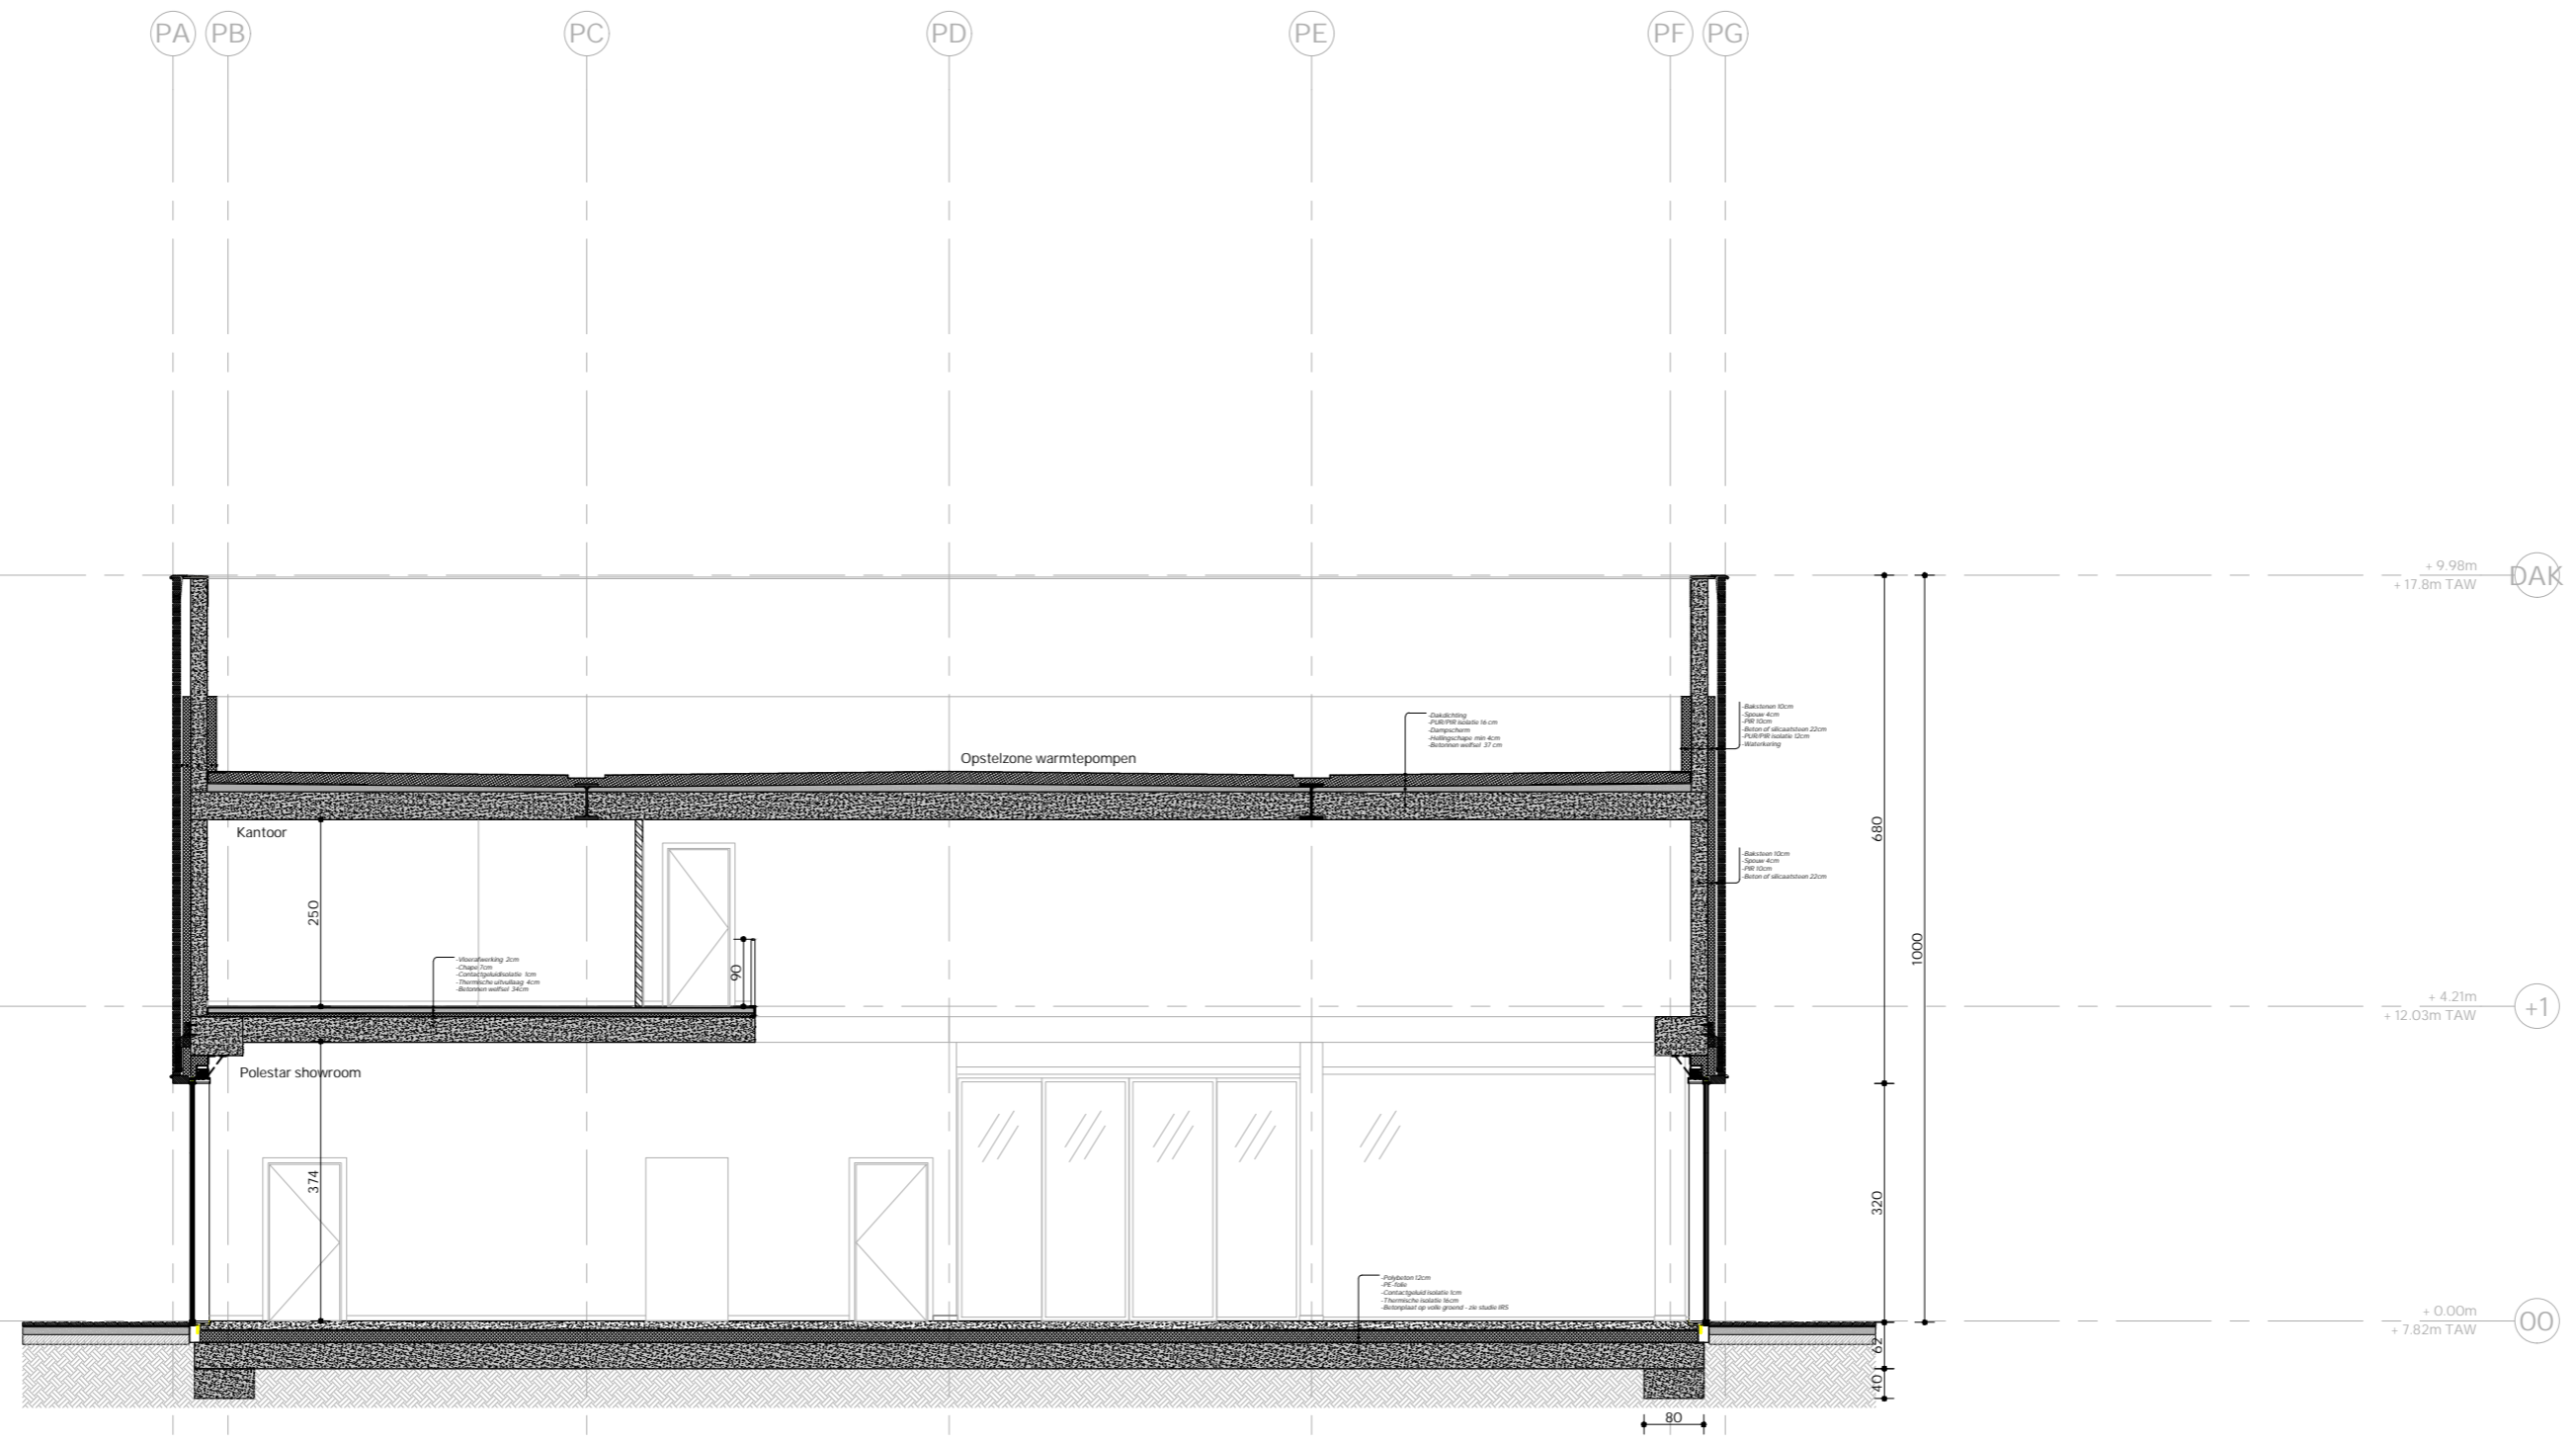

ACG IJzerweglaan

Yzer 2.0
Ijzerweglaan 101
9050 Gent

Bouwheer

ACG immo NV
Ijzerweglaan 101, 9050 Gent
Contactpersoon: Tom De Blyckere
E: tom@acg.be

Architect

TRANS architectuur & stedenbouw
Bomestraat 10, 9000 Gent
Contactpersoon: Wouter Verstraete
T: +32 (0)3 219 99 17
E: info@transmail.be

Vergunning

Fase project

03/02/2026 **00**
Datum Revisie

Titel document
SNEDE

04

Formaat A2 Schaal 1/100

A 20 P04

Document nummer XXX / XXX