Legende materialen

(1) Gevelpleister - Wit
(2) Gevelpleister - Grijs
(3) Balustrade - gelakt staal - zwart
(4) Hout buitenschrijnwerk - Wit
(5) Hout buitenschrijnwerk - Zwart
(6) Dakleien - Zwart/grijs
(7) Garagepoort - Wit
(8) Gevelsteen - Bruin/beige
(9) Hout bekleding (verticaal)
(10) Crépi - licht blauw
(11) Cortenstaal
(12) Regenafvoer - Zink
(13) Hout buitenschrijnwerk
(14) Dakramen - zink
(15) Aluminium buitenschrijnwerk met kader - Zwart
(16) Gelakt staal structuur - Zwart
(17) Aluminium bekleding - Zwart
(18) Gevelsteen - Bruin/rood
(19) Dakpannen - Bruin/oranje

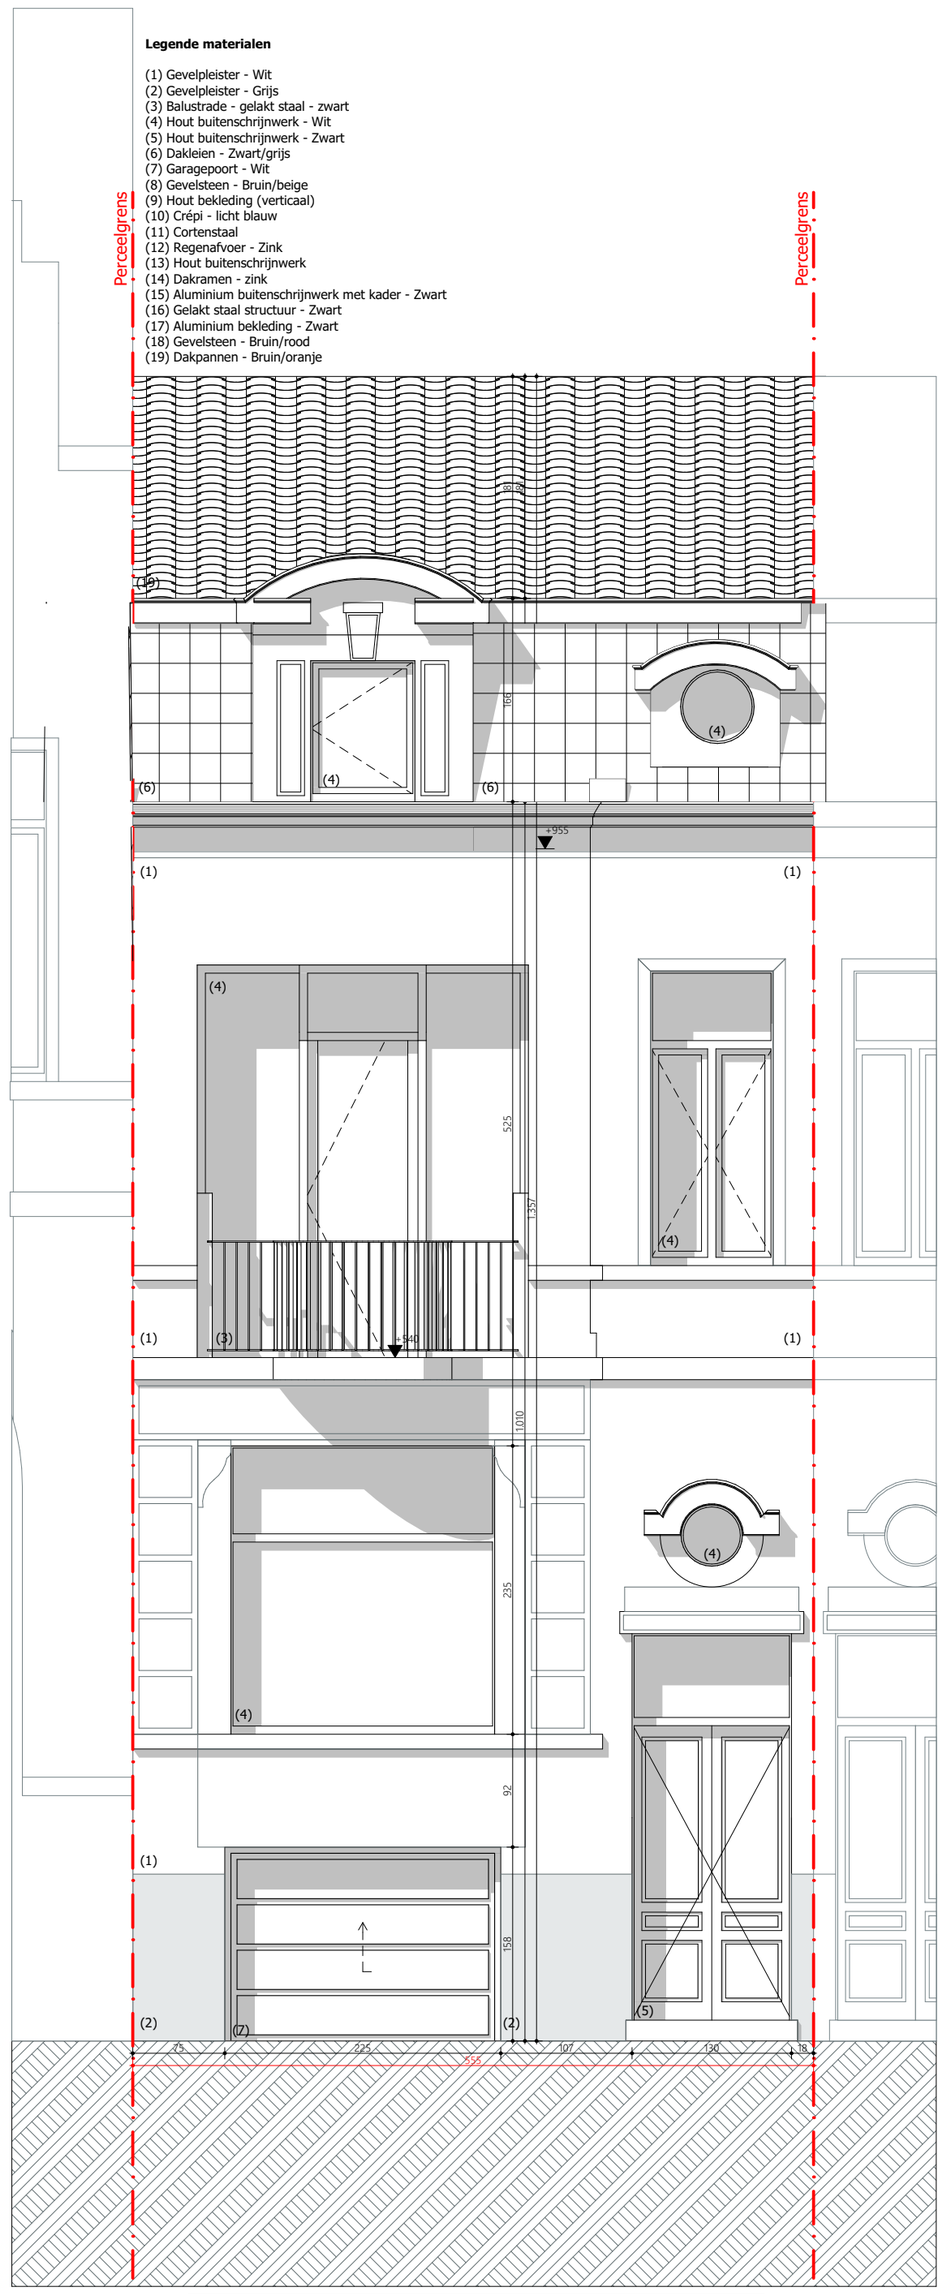

Bestaande toestand = Nieuwe toestand

N

0 1 2 3 4 5 m

ZIE BIJZONDERE VOORWAARDE(N)

Project	Klant	Werfadres	Plannenset	Plan		
25 17 Vlaamsekaai 102	Quenis Vlaamsekaai 102 9000 Gent	Vlaamsekaai 102 9000 Gent afd. 4 sie. D nrs. 3604/2s	VO 05 2/04/2026 G Gevel 30/42	1/2 Voorgevel nieuwe toestand	1:50	Vrijheidslaan 15 9000 Gent 09 233 70 79 info@arpa.be ARPA architecten