


Legende materialen

- (1) Gevelpleister - Wit
- (2) Gevelpleister - Grijs
- (3) Balustrade - gelakt staal - zwart
- (4) Hout buitenschrijnwerk - Wit
- (5) Hout buitenschrijnwerk - Zwart
- (6) Dakleien - Zwart/grijs
- (7) Garagepoort - Wit
- (8) Gevelsteen - Bruin/beige
- (9) Hout bekleding (verticaal)
- (10) Crépi - licht blauw
- (11) Cortenstaal
- (12) Regenafvoer - Zink
- (13) Hout buitenschrijnwerk
- (14) Dakramen - zink
- (15) Aluminium buitenschrijnwerk met kader - Zwart
- (16) Gelakt staal structuur - Zwart
- (17) Aluminium bekleding - Zwart
- (18) Gevelsteen - Bruin/rood
- (19) Dakpannen - Bruin/oranje

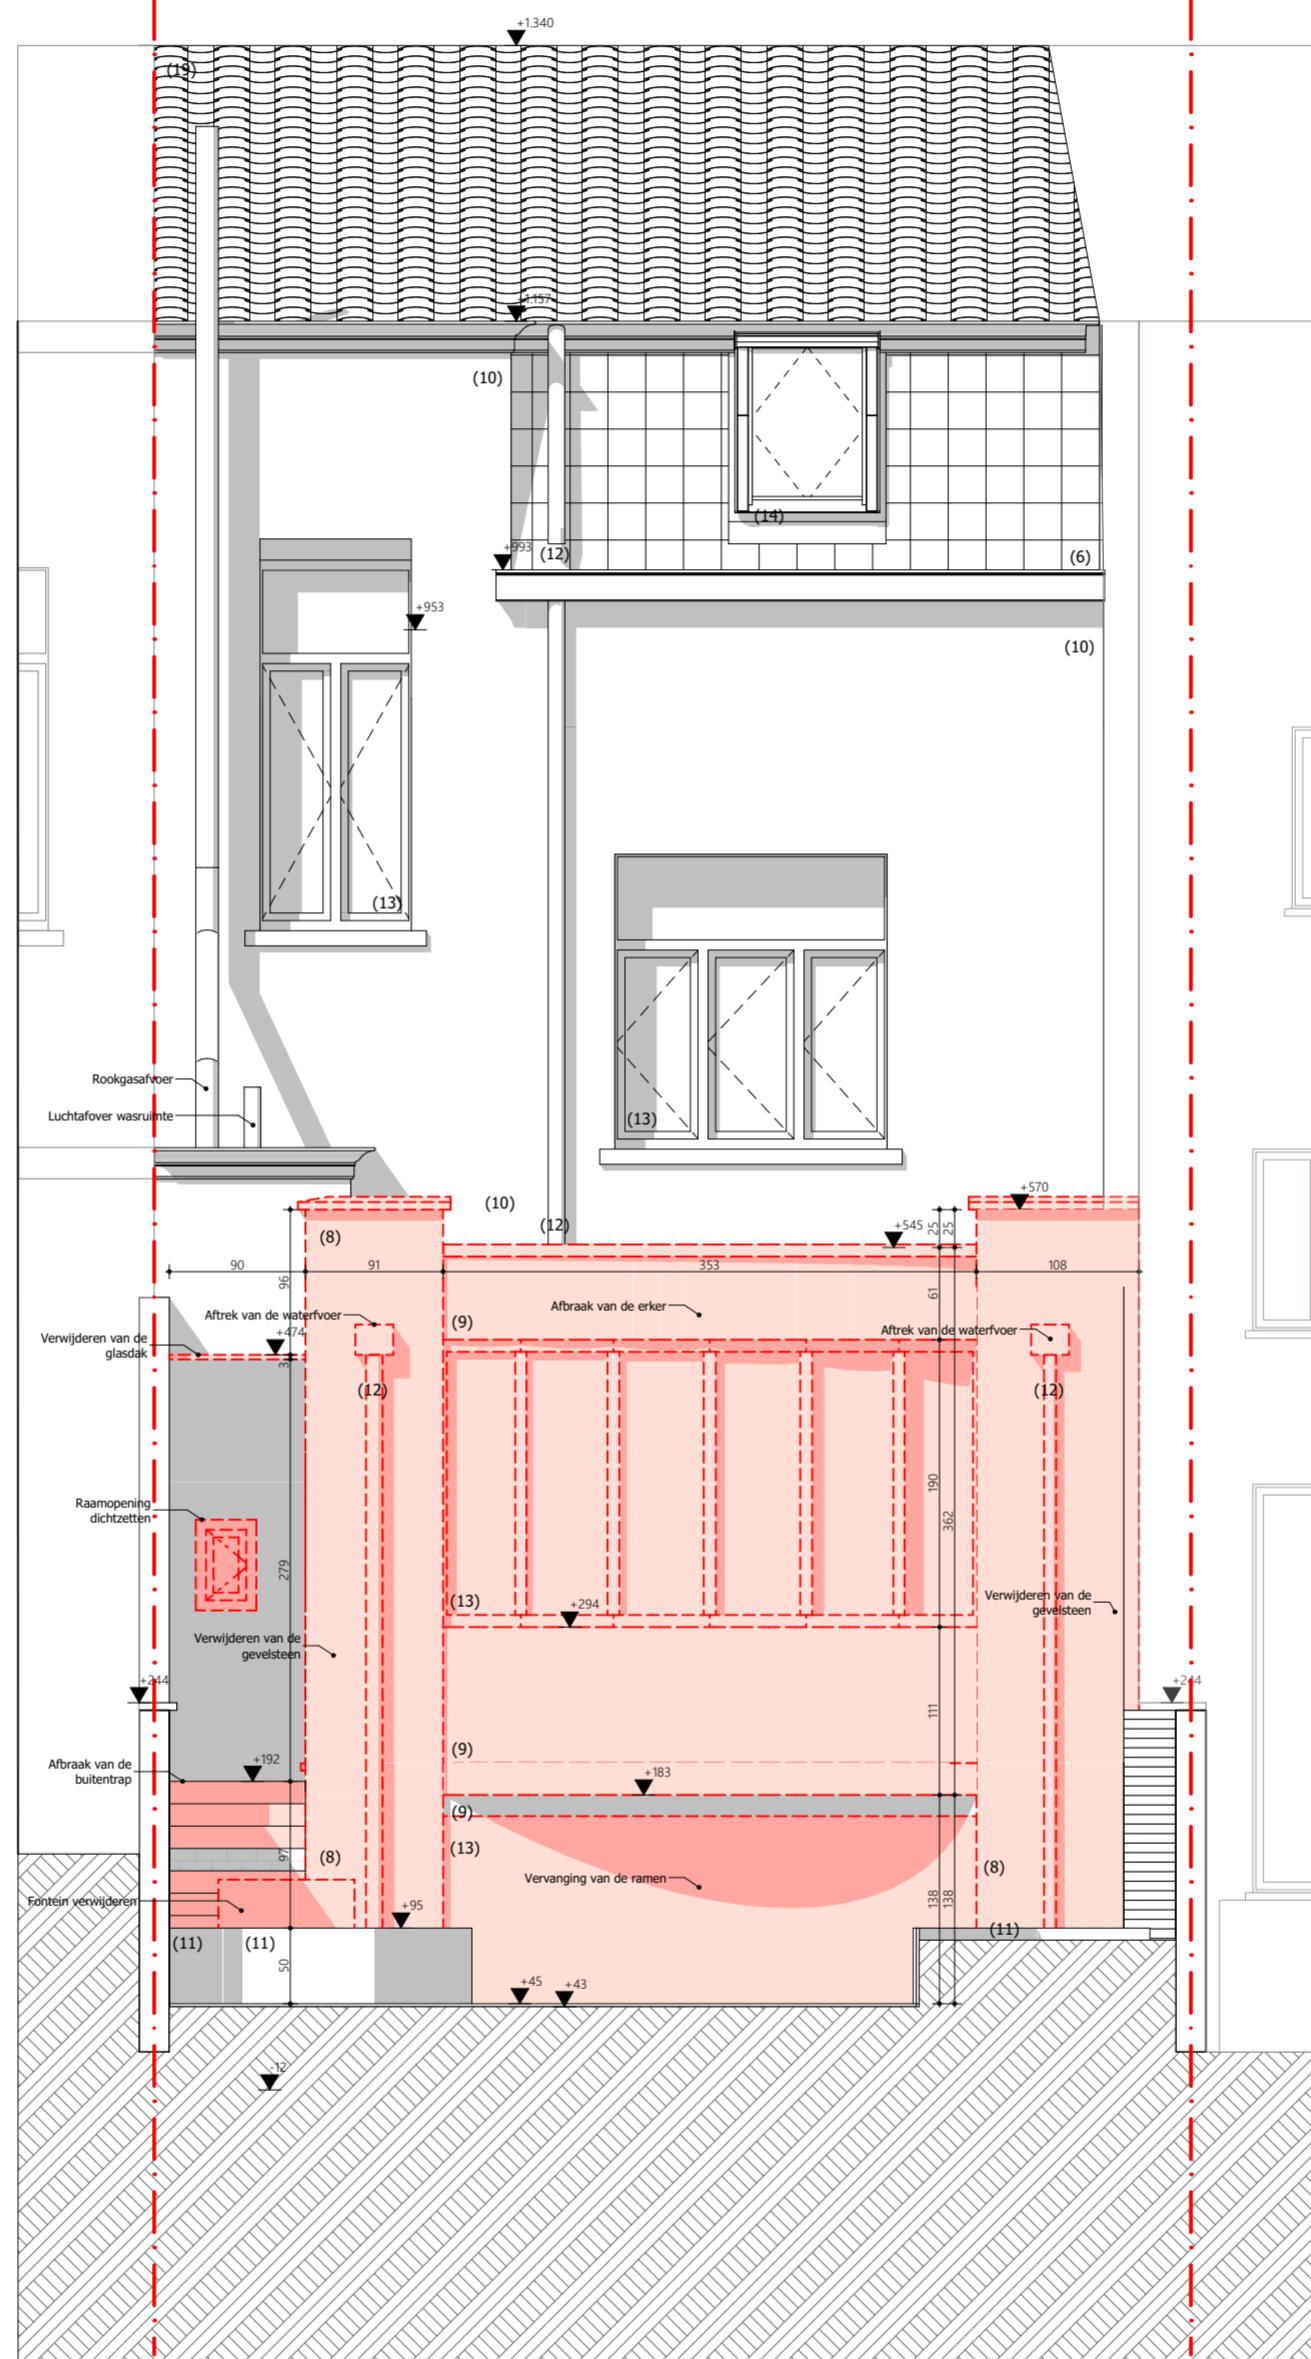

N



Project

25 17 Vlaamsekaai 102

Klant

Quenis
Vlaamsekaai 102
9000 Gent

Weraadres

Vlaamsekaai 102
9000 Gent
afd. 4 sie. D nrs. 3604/2s

Plannenset

VO 05
2/04/2026
G Gevel
20/42

Plan

2/2

Achtergevel bestaande toestand

1:50

Vrijheidslaan 15
9000 Gent
09 233 70 79
info@arpa.be

