


Legende materialen

- (1) Gevelpleister - Wit
- (2) Gevelpleister - Grijs
- (3) Balustrade - gelakt staal - zwart
- (4) Hout buitenschrijnwerk - Wit
- (5) Hout buitenschrijnwerk - Zwart
- (6) Dakleien - Zwart/grijs
- (7) Garagepoort - Wit
- (8) Gevelsteen - Bruin/beige
- (9) Hout bekleding (verticaal)
- (10) Crépi - licht blauw
- (11) Cortenstaal
- (12) Regenafvoer - Zink
- (13) Hout buitenschrijnwerk
- (14) Dakramen - zink
- (15) Aluminium buitenschrijnwerk met kader - Zwart
- (16) Gelakt staal structuur - Zwart
- (17) Aluminium bekleding - Zwart
- (18) Gevelsteen - Bruin/rood
- (19) Dakpannen - Bruin/oranje

Het is de verantwoordelijkheid van de aanvrager om ervoor te zorgen dat de uitvoering in overeenstemming is met het burgerlijk wetboek en dat de privacy van de aanpalers gewaarborgd blijft.

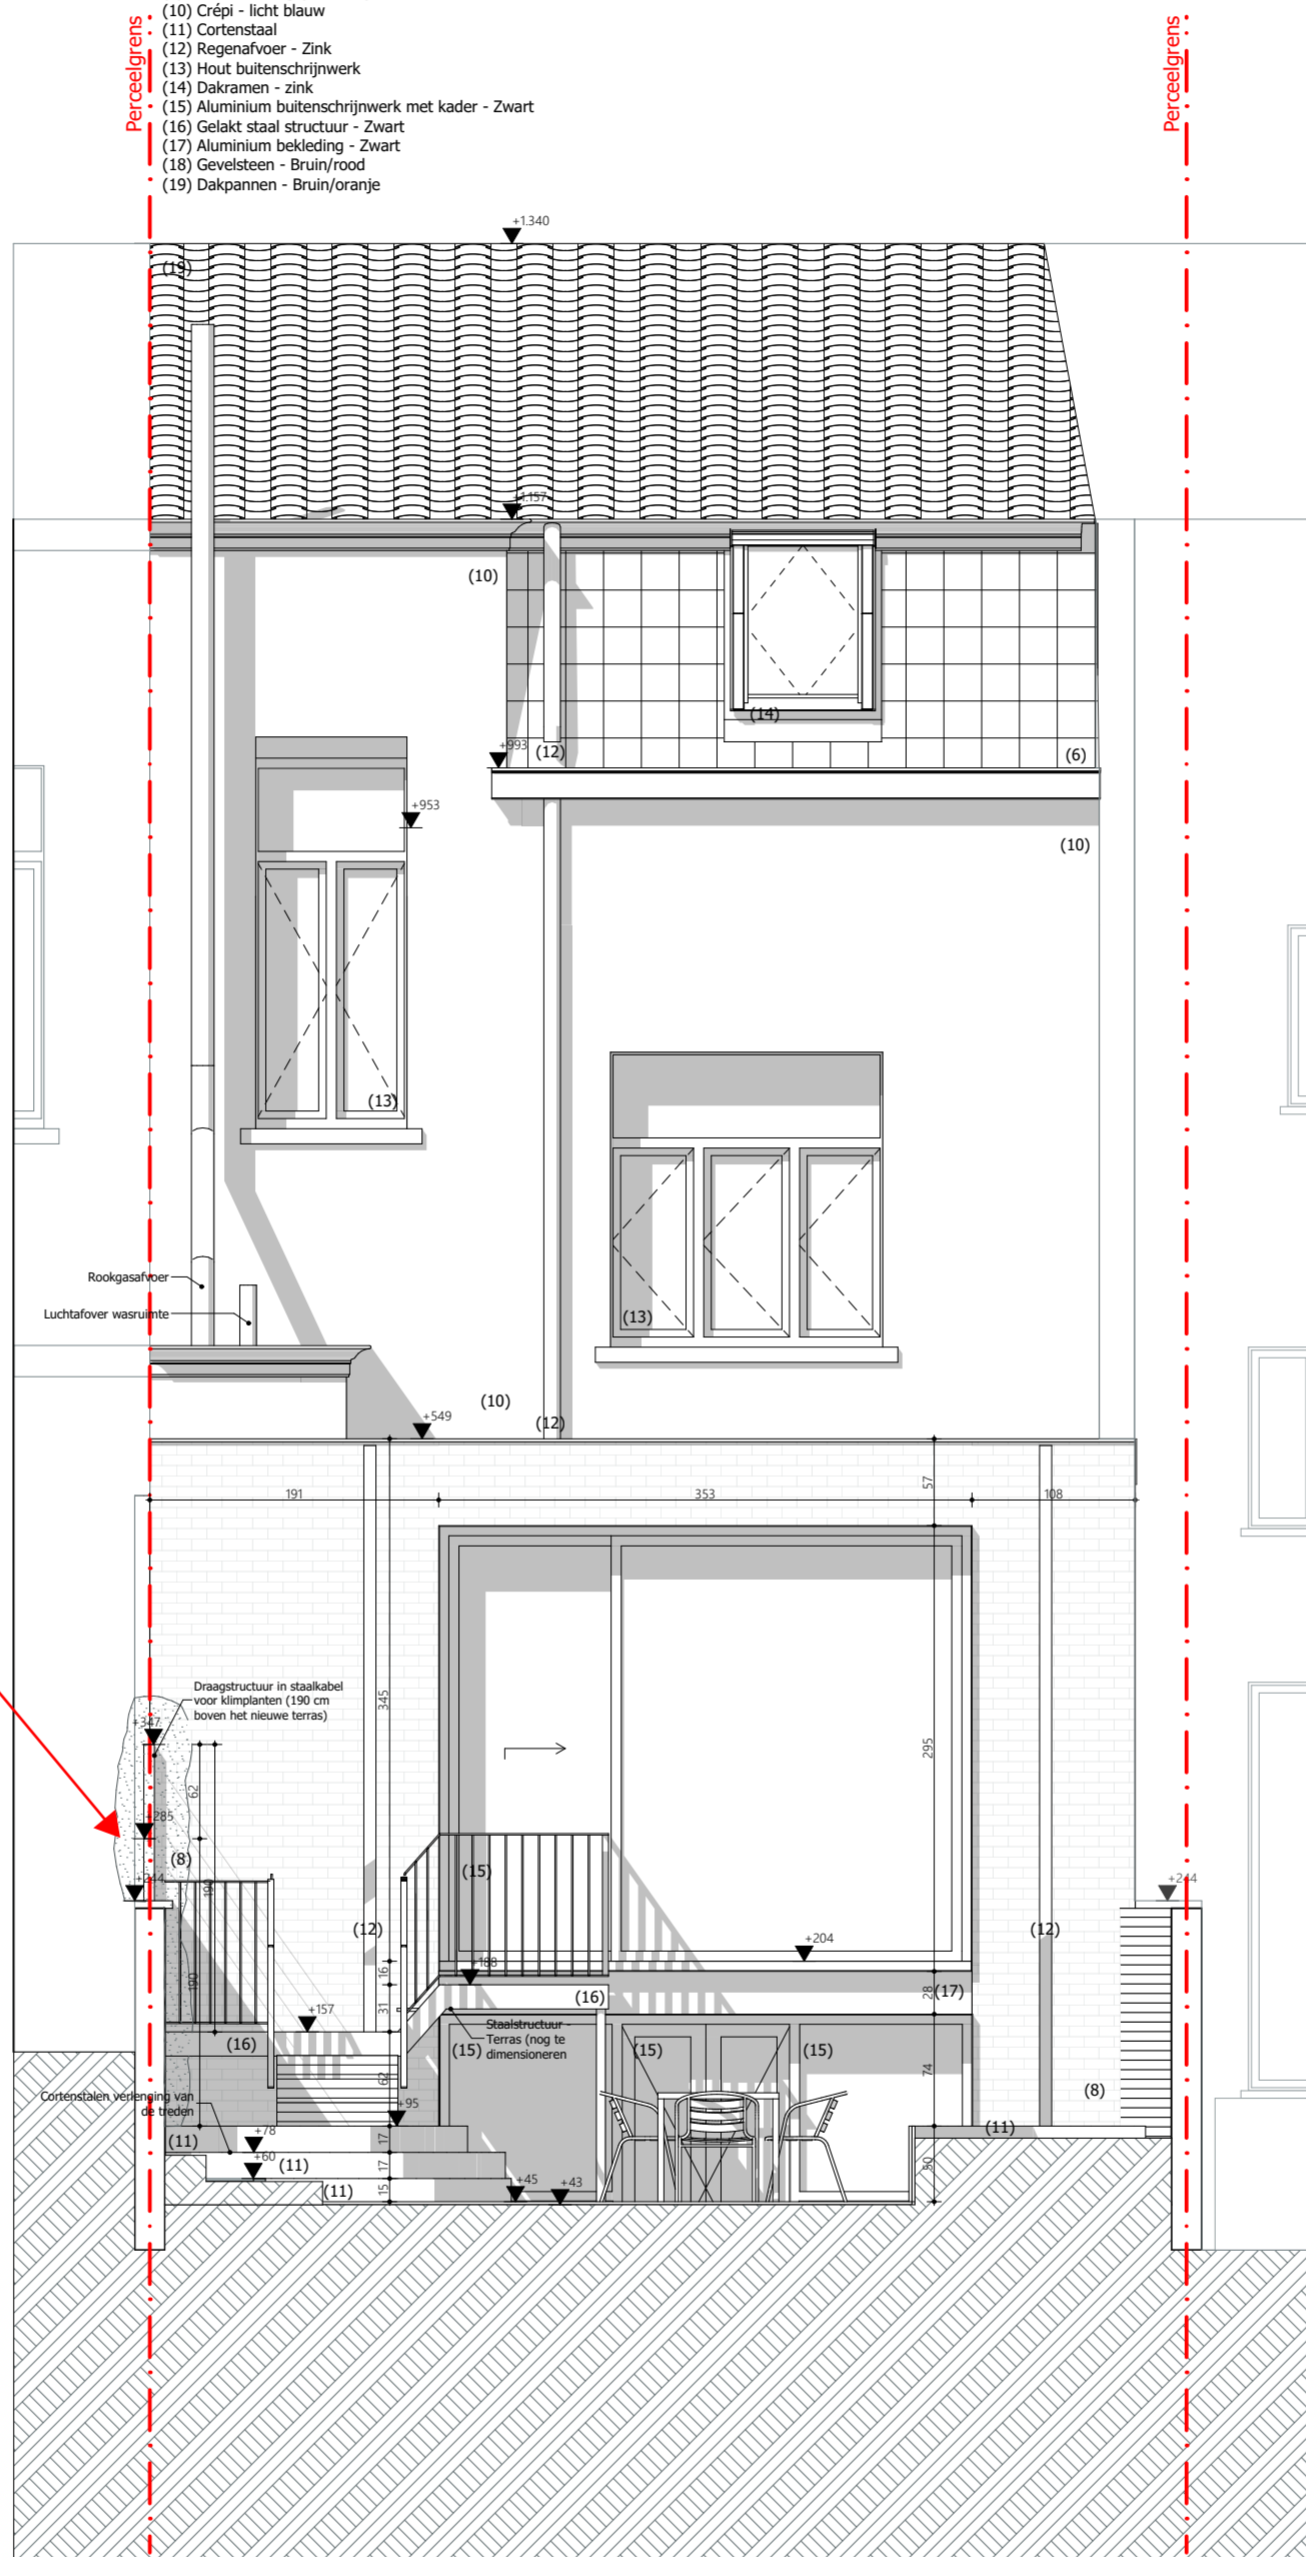

**ZIE BIJZONDERE
VOORWAARDE(N)**