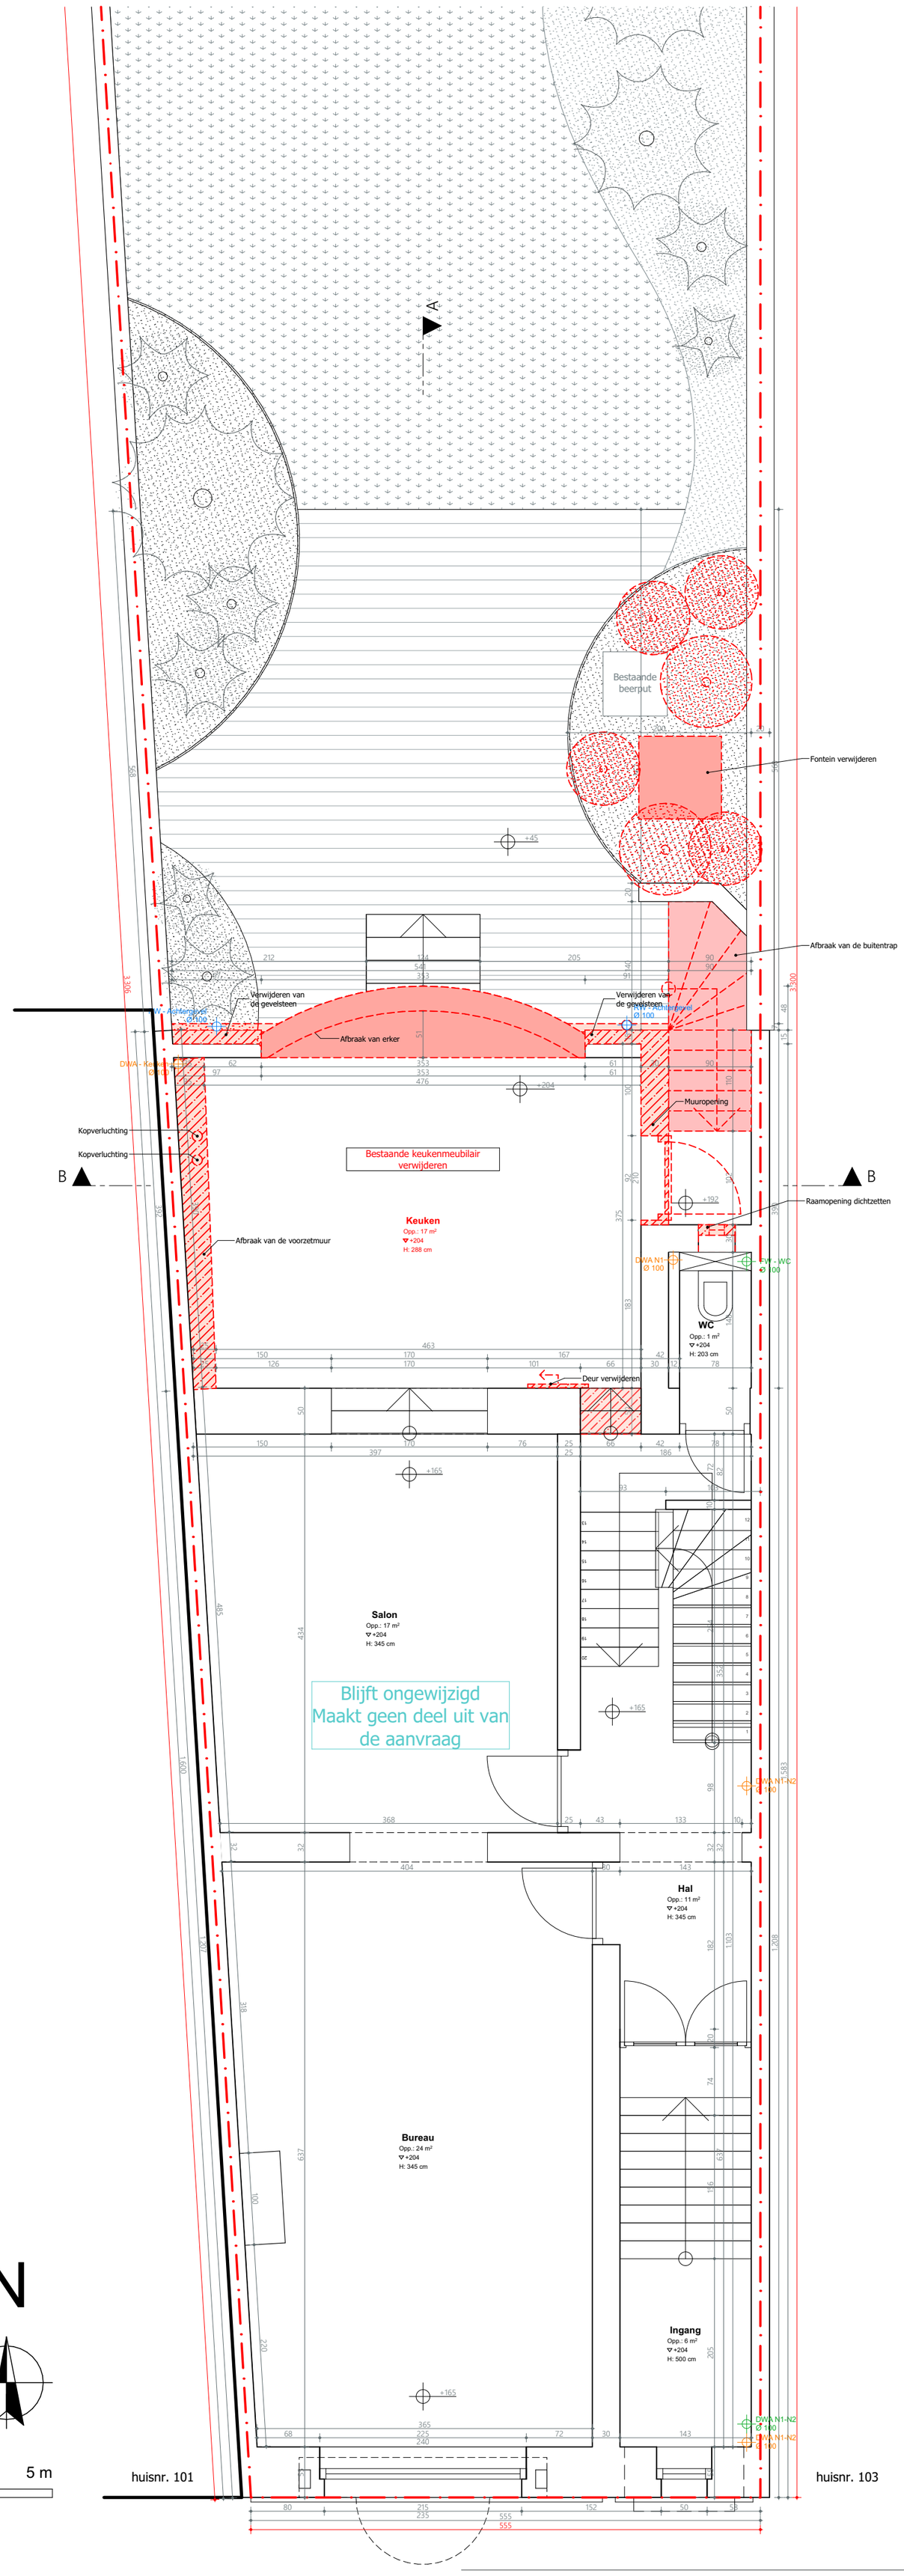

Project	Klant	Werfadres	Plannenset	Plan		
25 17 Vlaamsekaai 102	Quenis Vlaamsekaai 102 9000 Gent	Vlaamsekaai 102 9000 Gent afd. 4 sie. D nrs. 3604/2s	VO 05 2/04/2026 P Plannen 15/42	3/4 gelijkvloers bestaande toestand	1:50	Vrijheidslaan 15 9000 Gent 09 233 70 79 info@arpa.be ARPA architecten