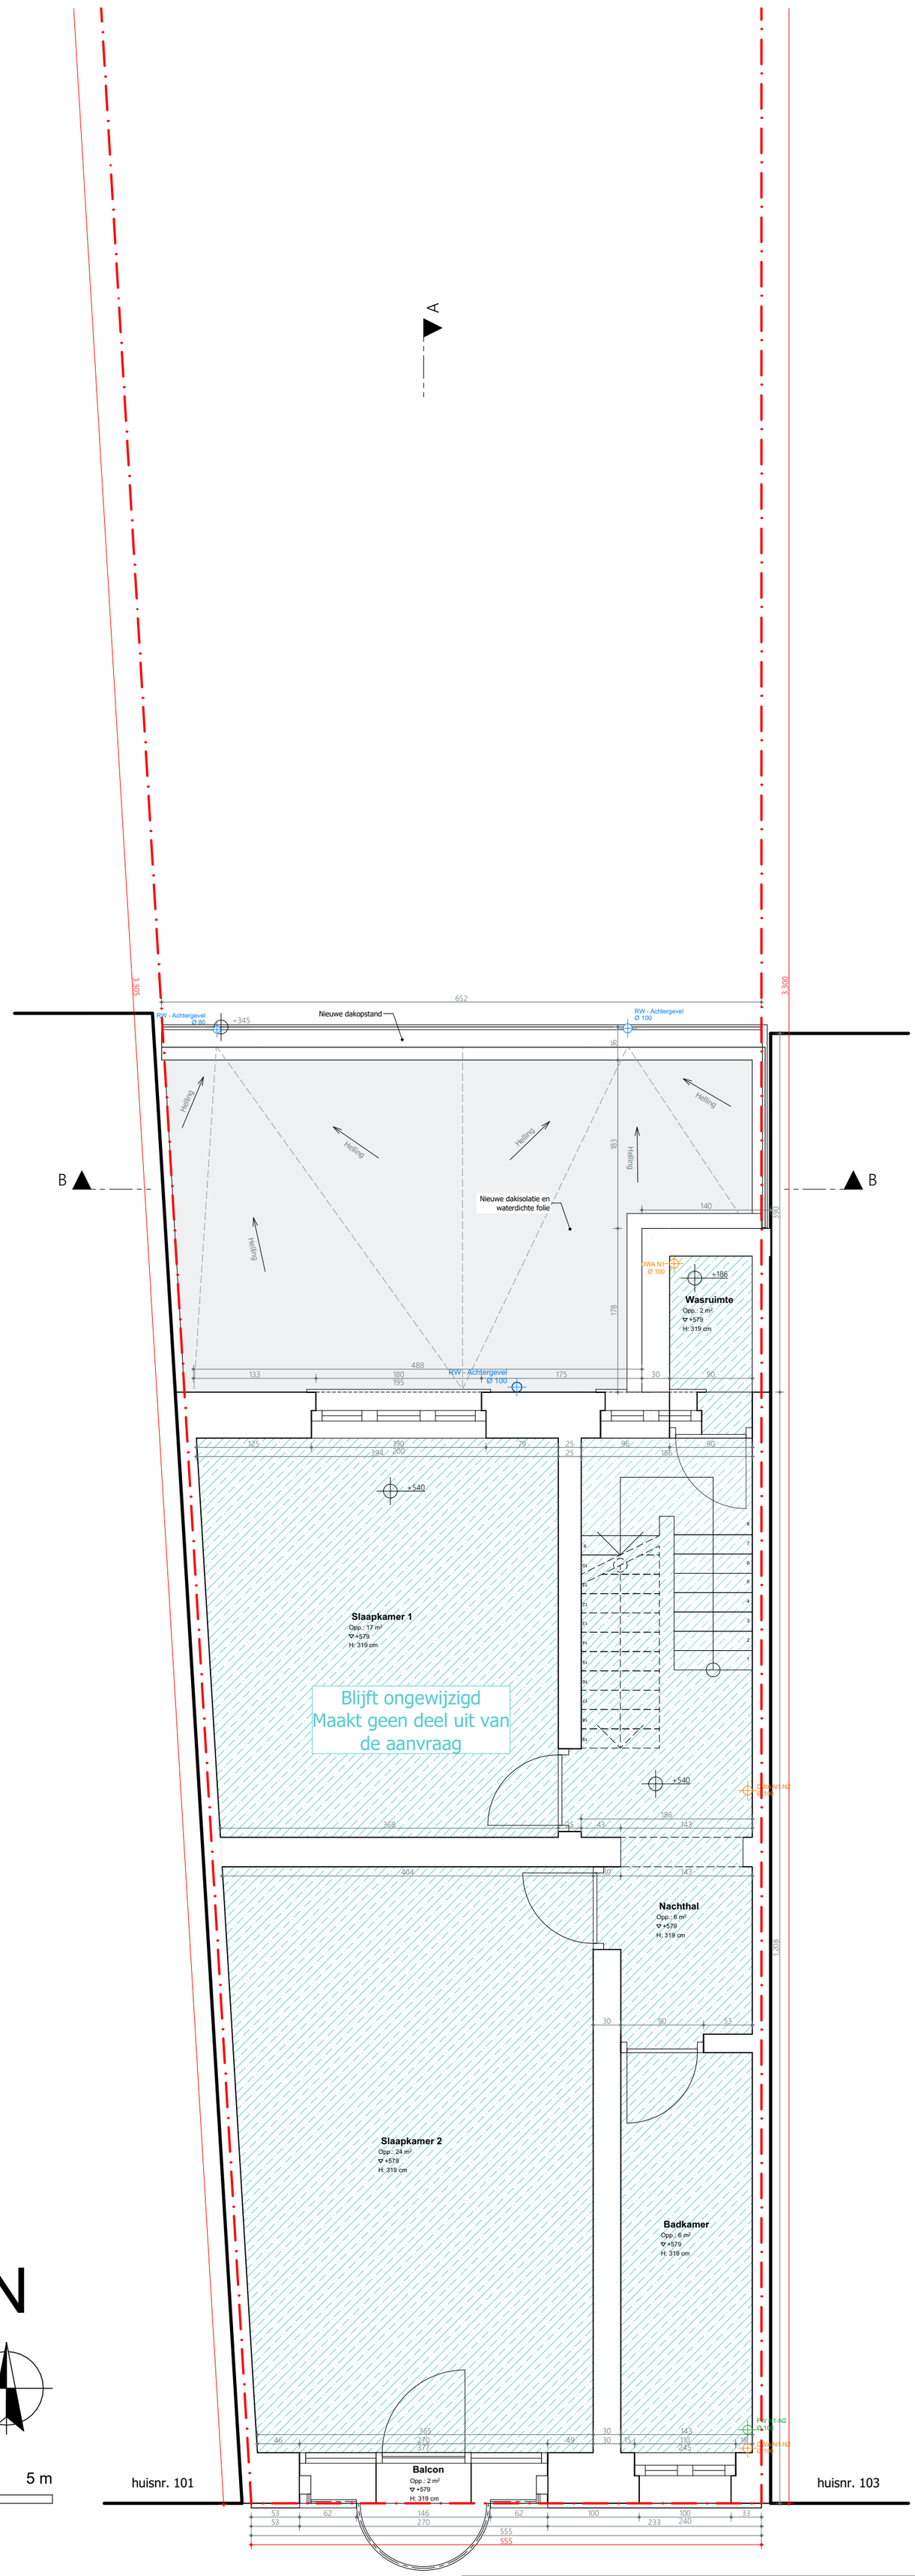

N

0 1 2 3 4 5 m

ZIE BIJZONDERE VOORWAARDE(N)

Project	Klant	Werfadres	Plannenset	Plan		
25 17 Vlaamsekaai 102	Quenis Vlaamsekaai 102 9000 Gent	Vlaamsekaai 102 9000 Gent afd. 4 sie. D nrs. 3604/2s	VO 05 2/04/2026 P Plannen 27/42	4/4 1ste verdieping nieuwe toestand	1:50	

Vrijheidslaan 15
9000 Gent
09 233 70 79
info@arpa.be
ARPA architecten