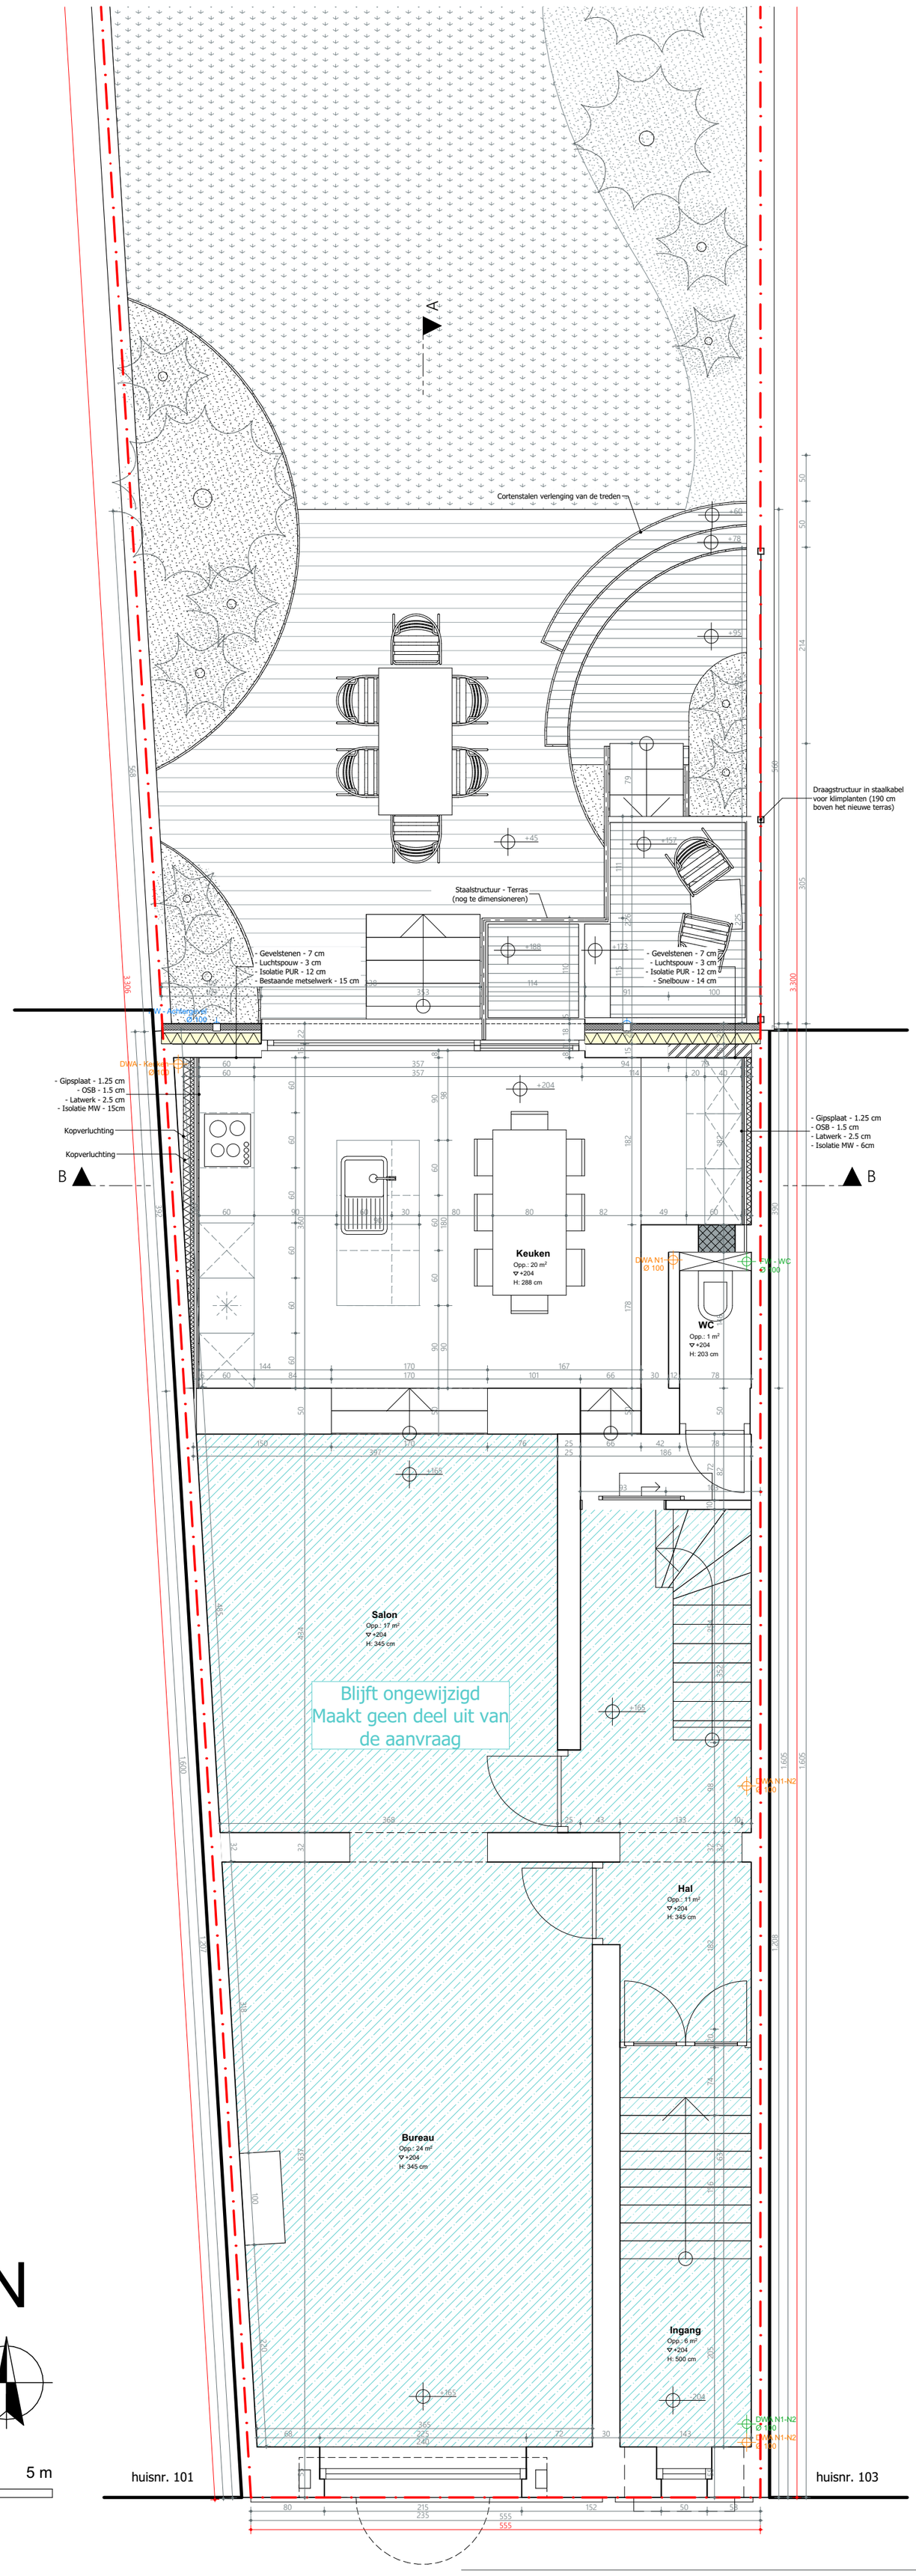


**ZIE BIJZONDERE VOORWAARDE(N)**

| Project | Klant | Werfadres | Plannenset | Plan | | |
|---|---|---|---|---|---|---|
| 25 17 Vlaamsekaai 102 | Quenis<br>Vlaamsekaai 102<br>9000 Gent | Vlaamsekaai 102<br>9000 Gent<br>afd. 4 sie. D nrs. 3604/2s | VO 05<br>2/04/2026<br>P Plannen<br>26/42 | 3/4<br>gelijkvloers nieuwe toestand | 1:50 | |

Vrijheidslaan 15
9000 Gent
09 233 70 79
info@arpa.be
ARPA architecten