


De opstand tussen het plat dak van de gelijkvloerse aanbouw en dat van de burens moet minstens 20cm bedragen. Deze aanpassingswerken moeten gebeuren zonder verdere ophoging van de scheidingsmuren.

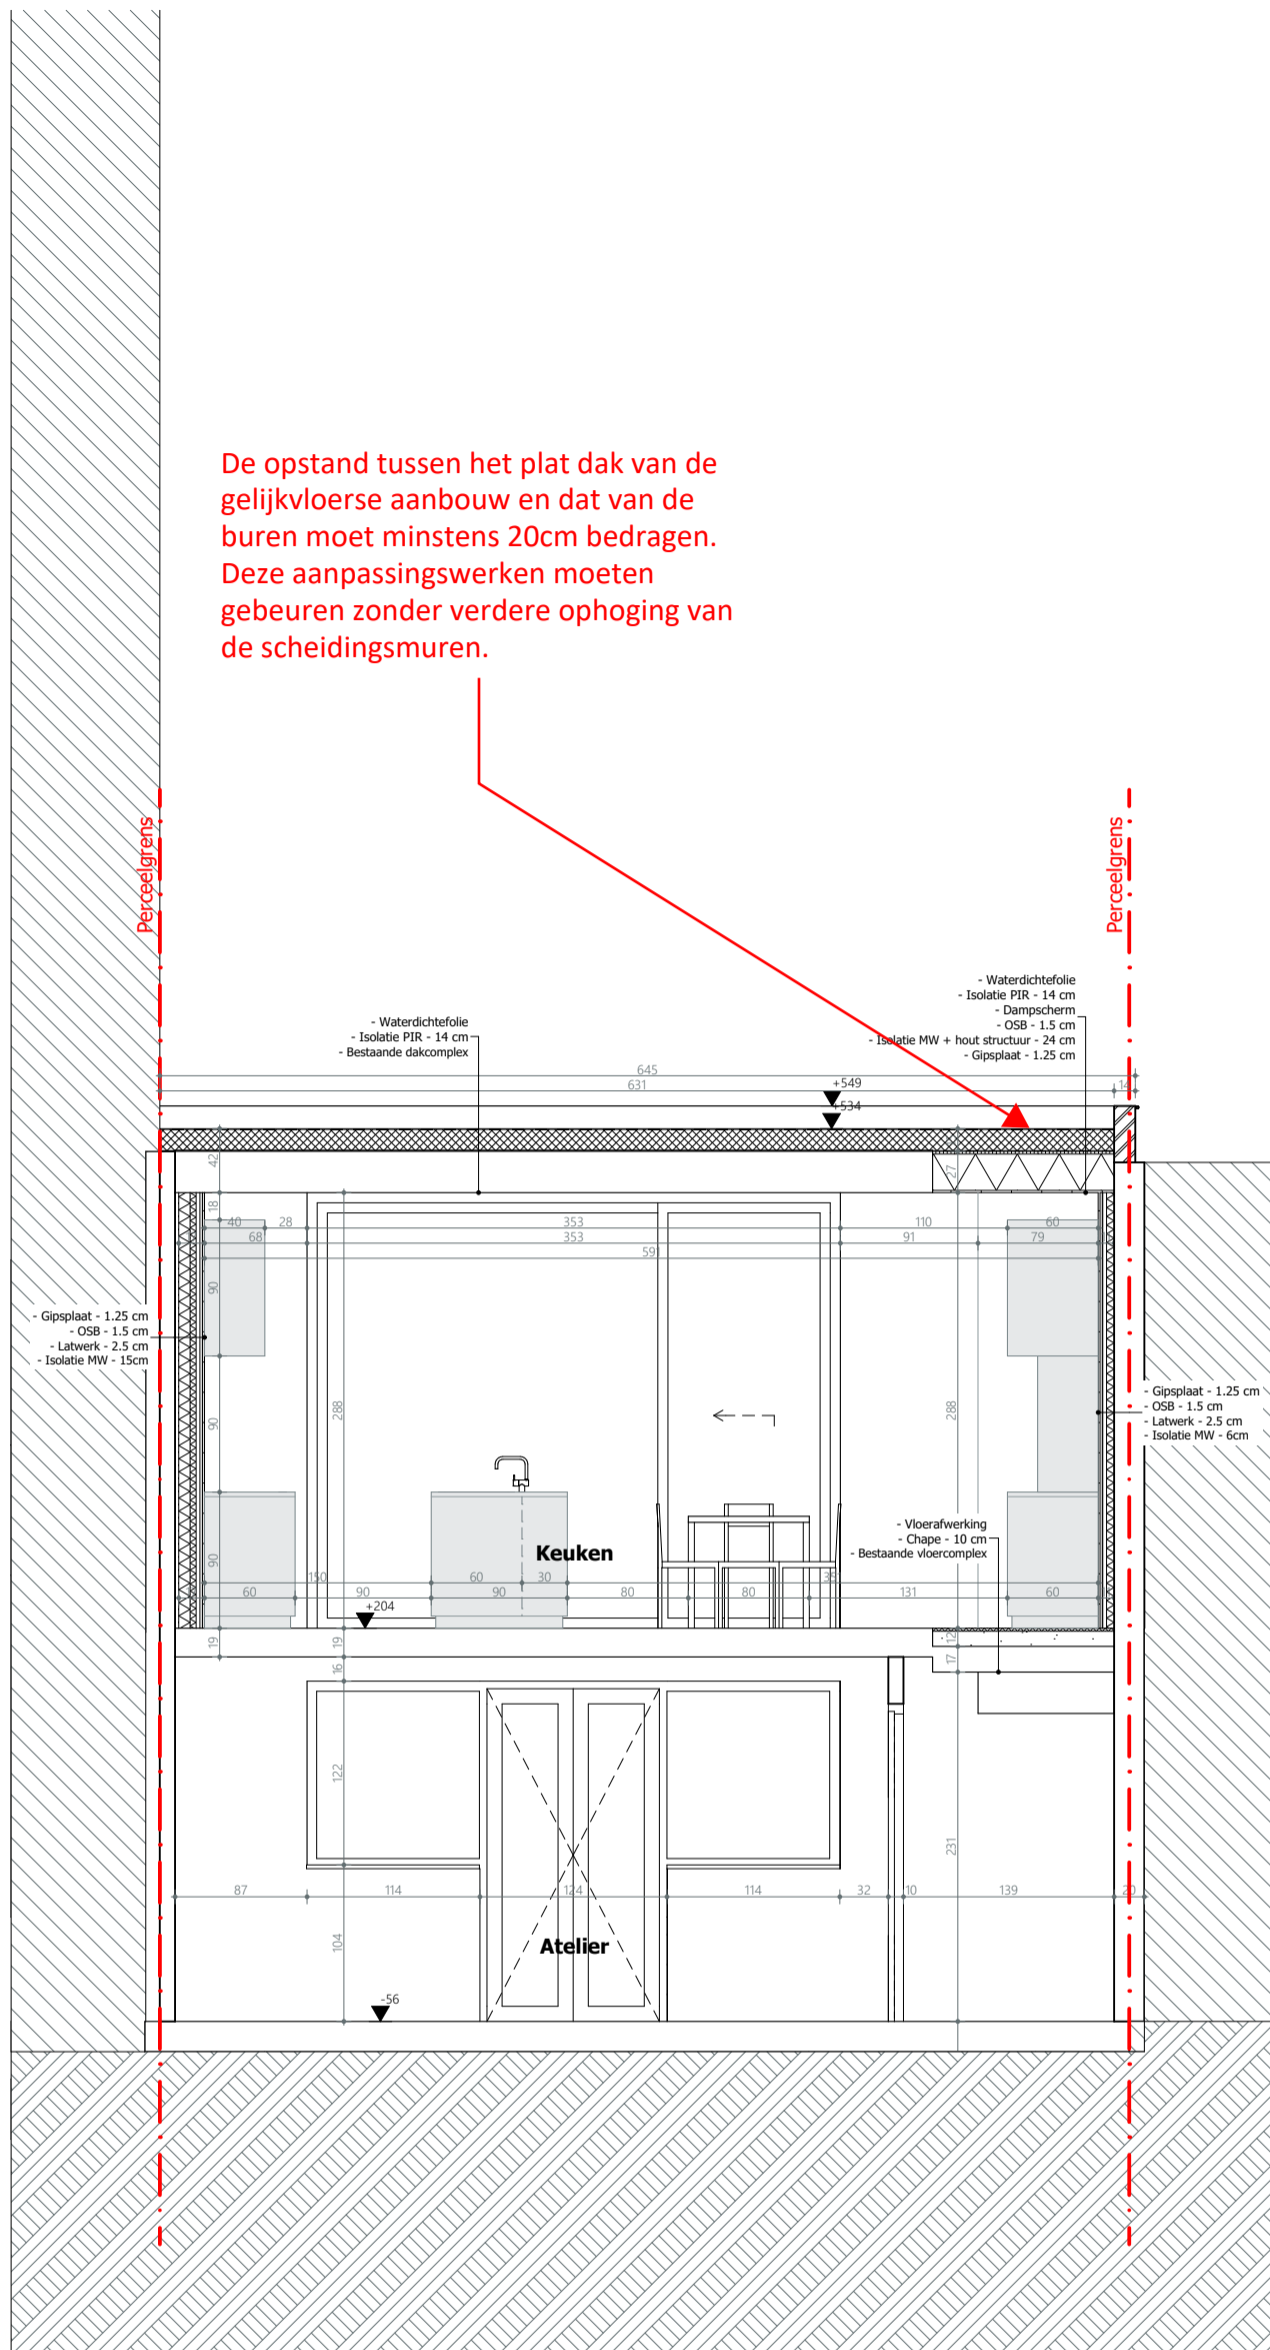

**ZIE BIJZONDERE
VOORWAARDE(N)**

Project

Klant

Werfadres

Plannenset

Plan

Vrijheidslaan 15
9000 Gent

25 17 Vlaamsekaai 102

Quenis
Vlaamsekaai 102
9000 Gent

Vlaamsekaai 102
9000 Gent
afd. 4 sie. D nrs. 3604/2s

VO 05
2/04/2026
S Snede
29/42

2/2

Snede B nieuwe toestand

1:50

09 233 70 79
info@arpa.be

