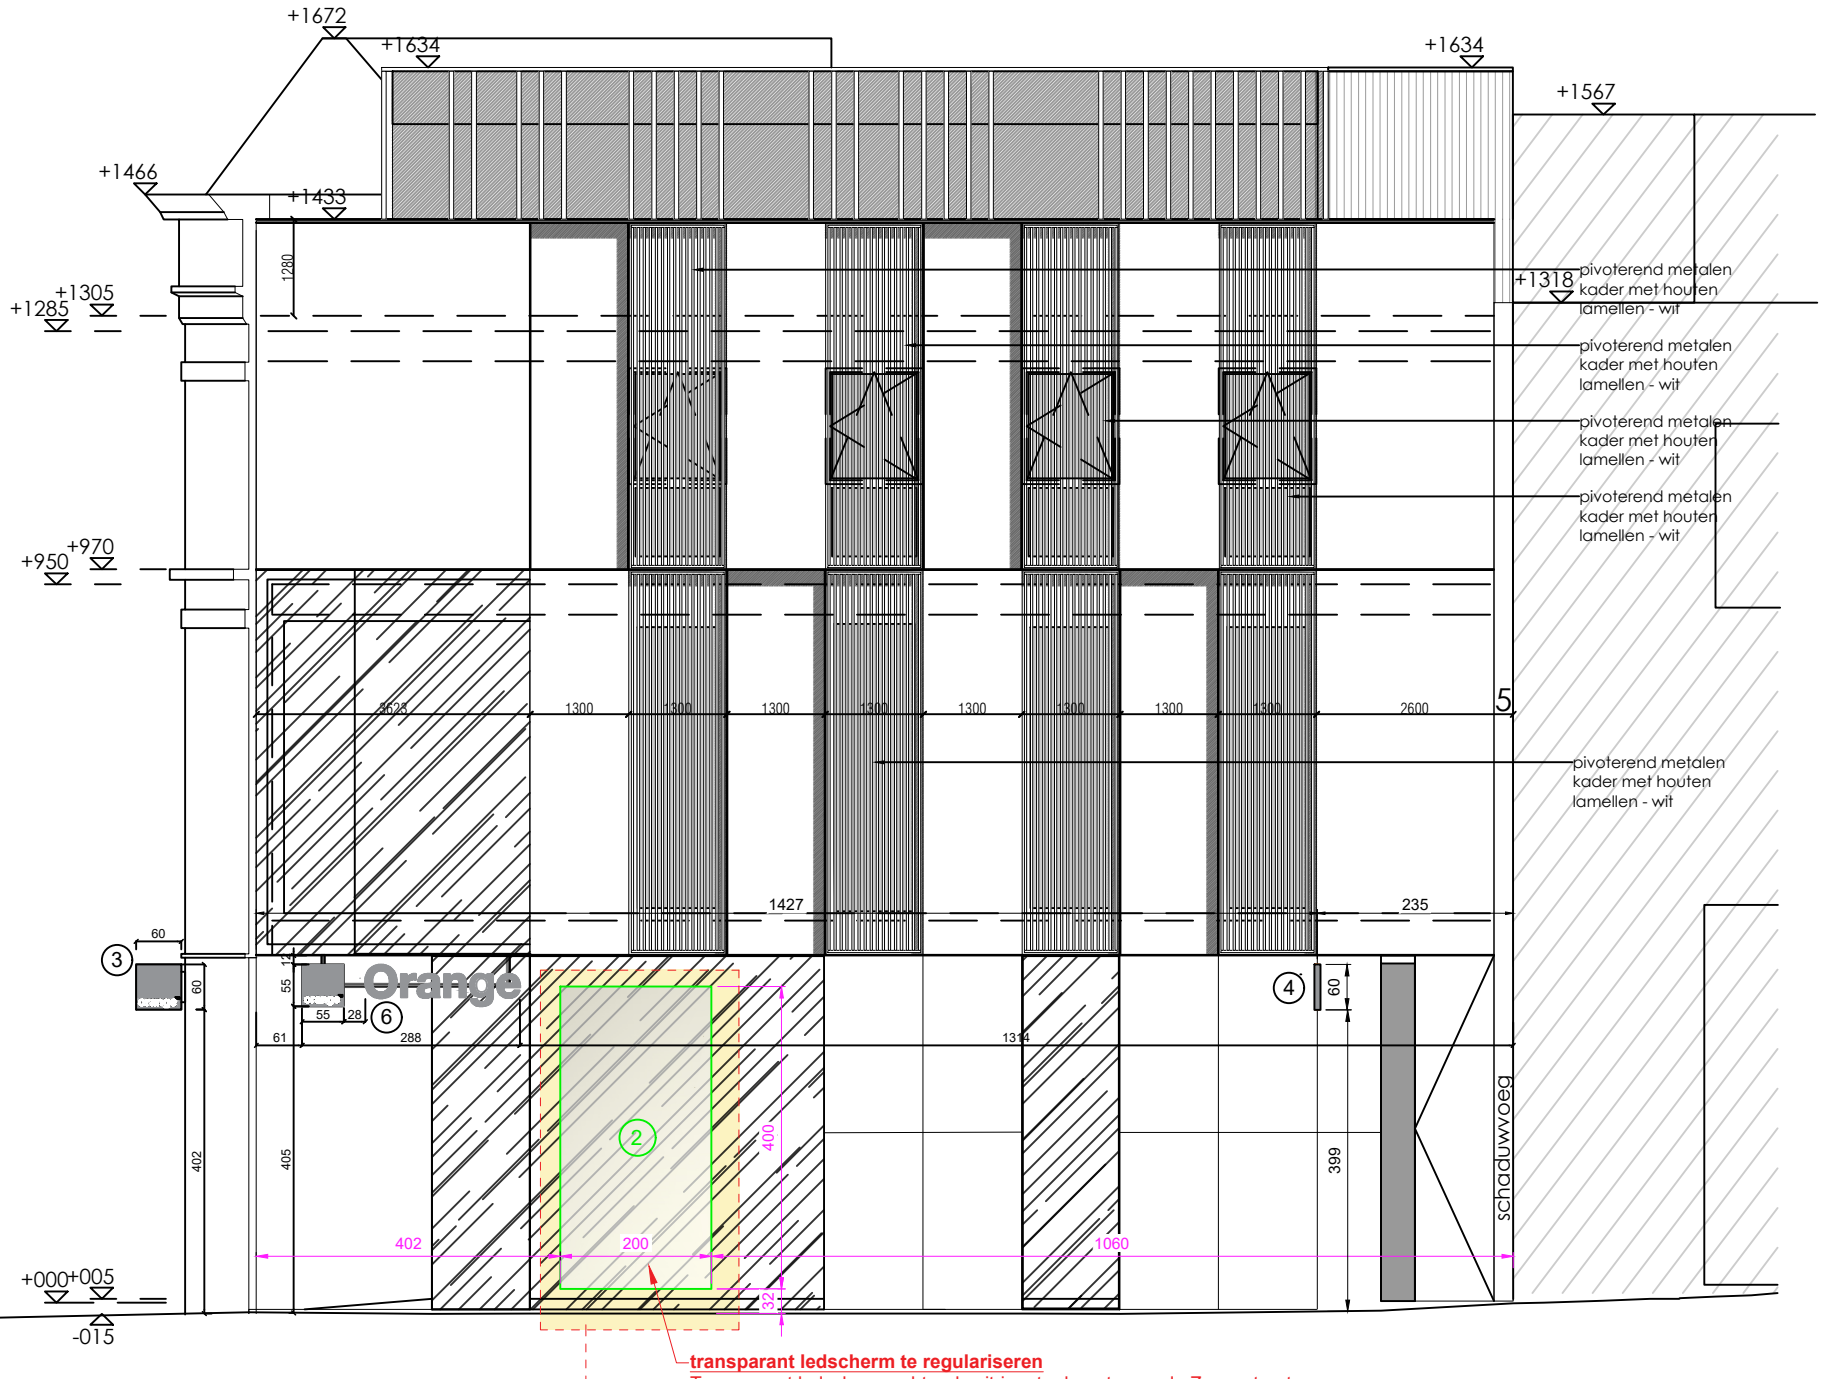

transparant ledscherm te regulariseren
Transparant ledscherm achter de vitrine, ter hoogte van de Zonnestraat, onder de voorwaarde dat er géén bewegende beelden gebruikt worden.
Content voldoet aan regelreving voor plubliciteit aan wegen met gemotoriseerd verkeer

GEVEL ZONNESTRAAT

ONDERWERP VAN DE AANVRAAG
(regularisatie ledscherm)

Regularisatie transparante ledwall achter vitrine

Zijgevel rechts - bestaande toestand

ZIE BIJZONDERE VOORWAARDE(N)

Projekt-Projet	ORANGE GENT
Onderdeel Partie	Regularisatie ledwall
Opdrachtgever Maitre d'oeuvre	Orange
Adres-Adresse	Veldstraat 83-85 9000 GENT
Blad Nr.-Feuille n°	03
Kenmerk-Indice	
Schaal-échelle	1/100
Formaat-Format	A3
Datum-Date	15/04/2026
B:	
C:	
D:	

M&C
Ontwerp en realisatie van winkelinrichting
Coördinatie en Veiligheidscoördinatie
contact: Veronique Broers
Buitingweg 22 - B 3550 Heusden-Zolder
T 014 592 466
Gsm 0496 12 07 08, e-mail: vb@m-en-c.be

ORANGE
Bourgetlaan 3
1140 BRUSSEL
contact: dhr. Geoffroy Laurent
mobiel: 0495 55 77 95
handtekening voor akkoord

BELANGRIJKE OPMERKING
Alle maten en peilen zijn slechts gegeven ten titel van inlichting. Deze dienen door de aannemer(s) ter plaatse te worden gecontroleerd
Alle belangrijke verschillen dienen ten gepaste tijde overgemaakt te worden aan de ontwerper.