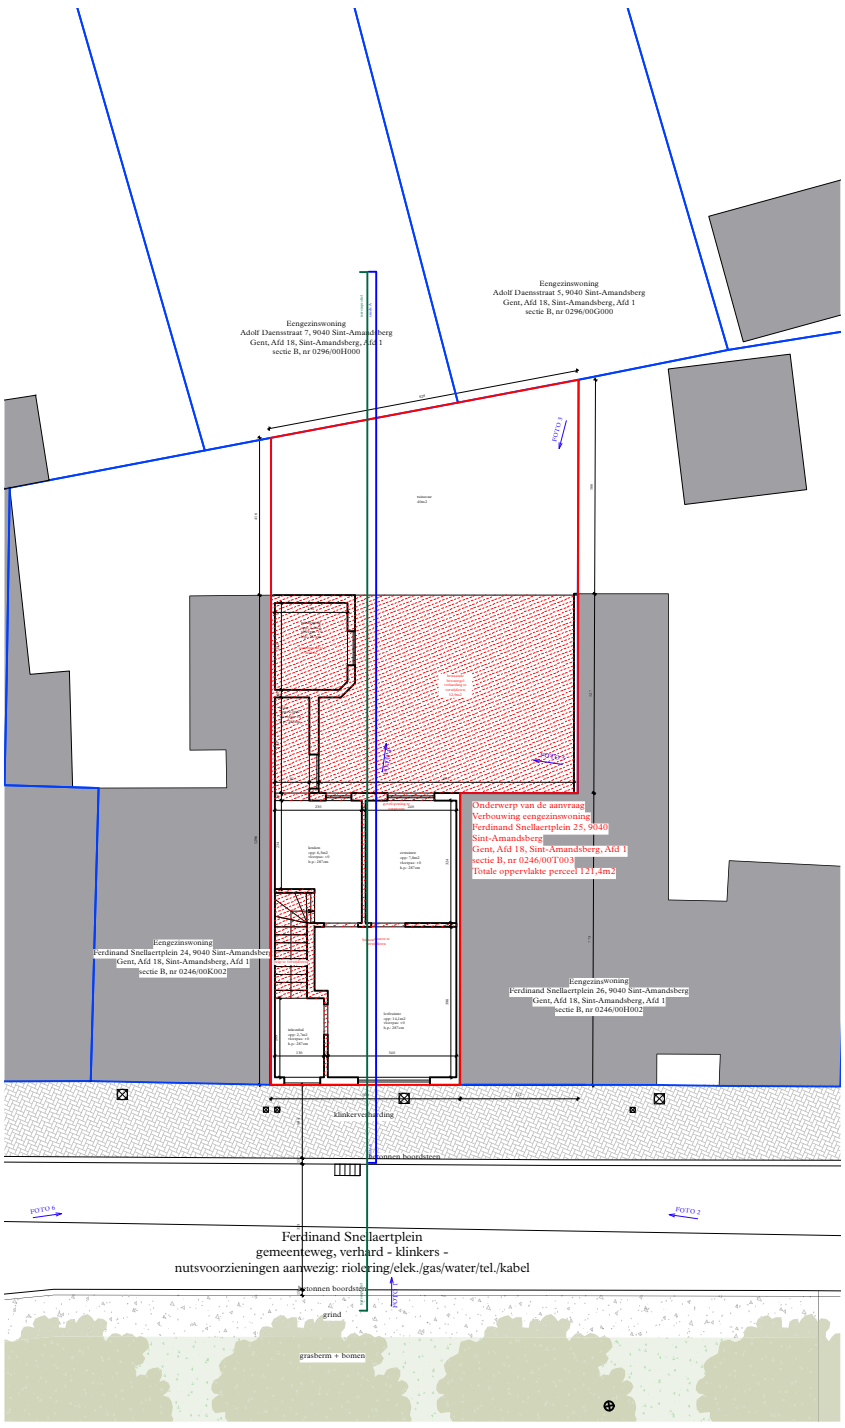

Andrea Hoffman
Ir. Architect

Sint-Daniëlstraat 38
9050 Ledeberg
t 0479 17 05 83
andrea.hoffman@hotmail.com

bouwheer Jantine Decleir

Ferdinand Snellaertplein 25, 9040
Sint-Amandsberg
Gent, Afd 18, Sint-Amandsberg, Afd 1
sectie B, nr 0246/00T003
decleir.jantine@gmail.com

project Snellaert

Verbouwen eengezinswoning

0 100cm 500cm

titel BT inplantingsplan
fase omgevingsvergunning
datum 30/03/2026
schaal 1/200 op A3