


# ZIE BIJZONDERE VOORWAARDE(N)

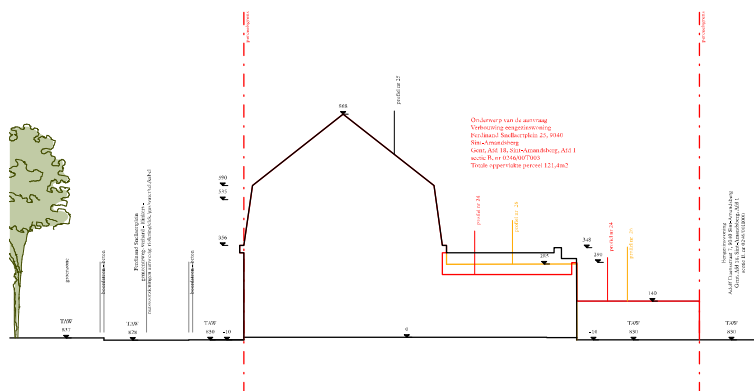

**Andrea Hoffman**  
Ir. Architect  
Sint-Daniëlstraat 38  
9050 Ledeberg  
t 0479 17 05 83  
andrea.hoffman@hotmail.com

**bouwheer** Jantine Decler  
Ferdinand Snellaertplein 25, 9040  
Sint-Amantberg  
Gent, Afd 18, Sint-Amantberg, Afd 1  
sectie B, nr 0246/00/T003  
decler.jantine@gmail.com

**project** Snellaert  
Verbouwen eengezinswoning

**titel** NT terreinprofiel  
**fase** omgevingsvergunning  
**datum** 30/03/2026  
**schaal** 1/200 op A3