


**ZIE BIJZONDERE  
VOORWAARDE(N)**

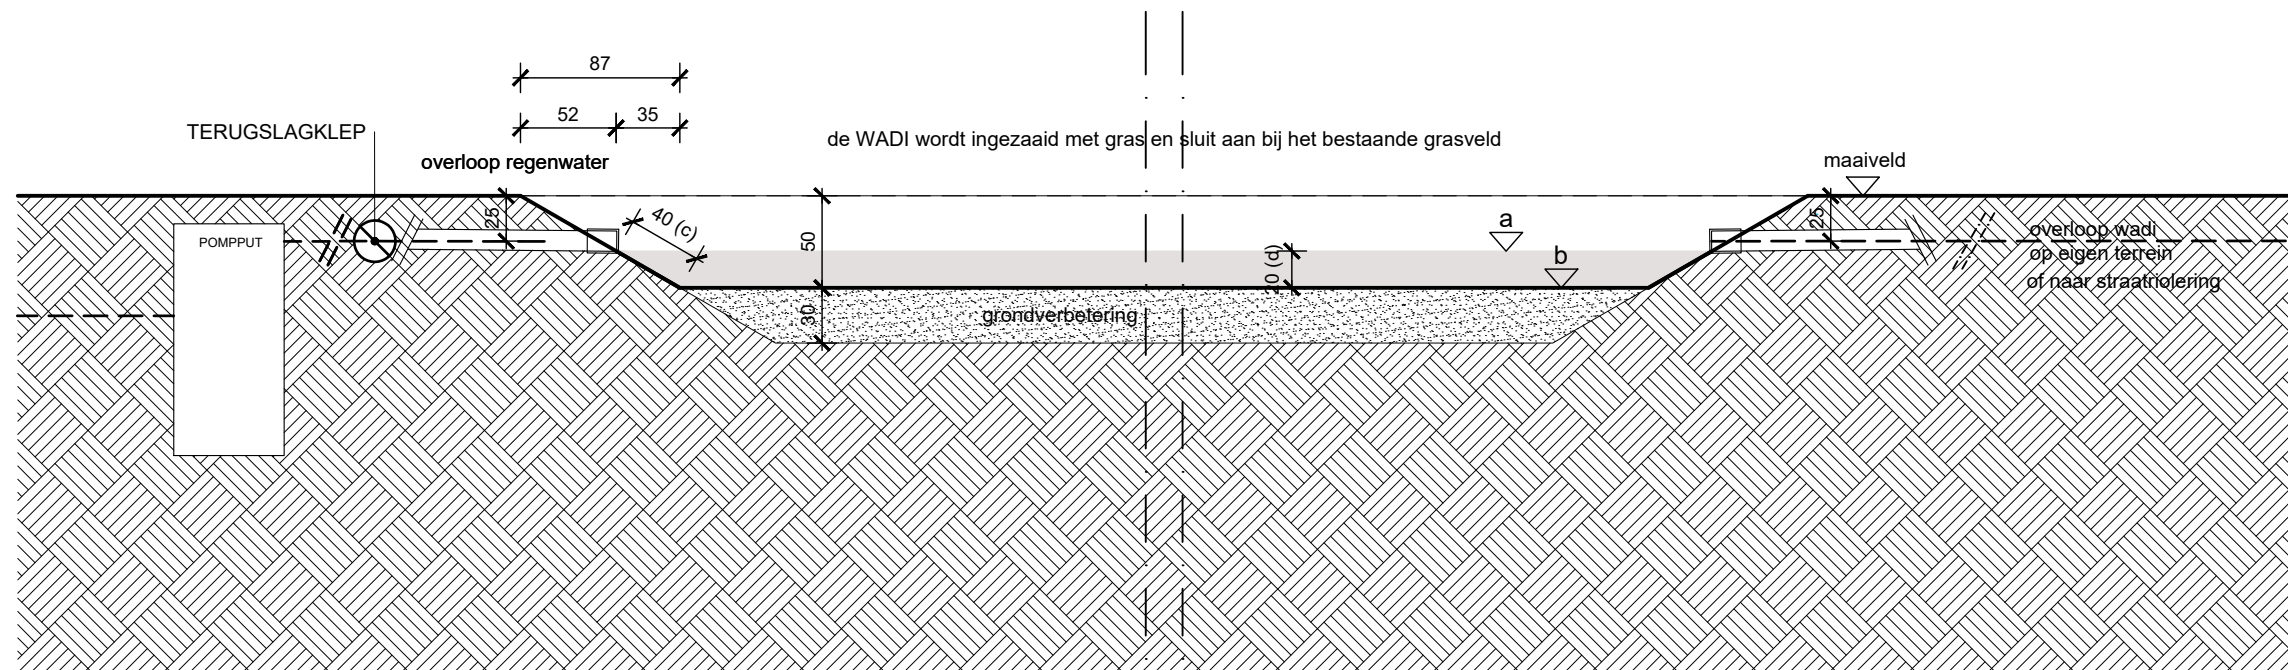

PRINCIPE **SNEDE WADI**  
NIEUWE SITUATIE

<b>C A S</b>   ARCHITECTEN	<b>BOUWPLAATS</b> Halewijnstationstraat 33 9031 DRONGEN	<b>OPDRACHTGEVER</b> MERK bv Sylvain Dupuisstraat 18/0031 8300 Knokke	<b>DATUM</b> 30 04 2026	<b>Schaal: 1:50</b>	