


**ZIE BIJZONDERE
VOORWAARDE(N)**

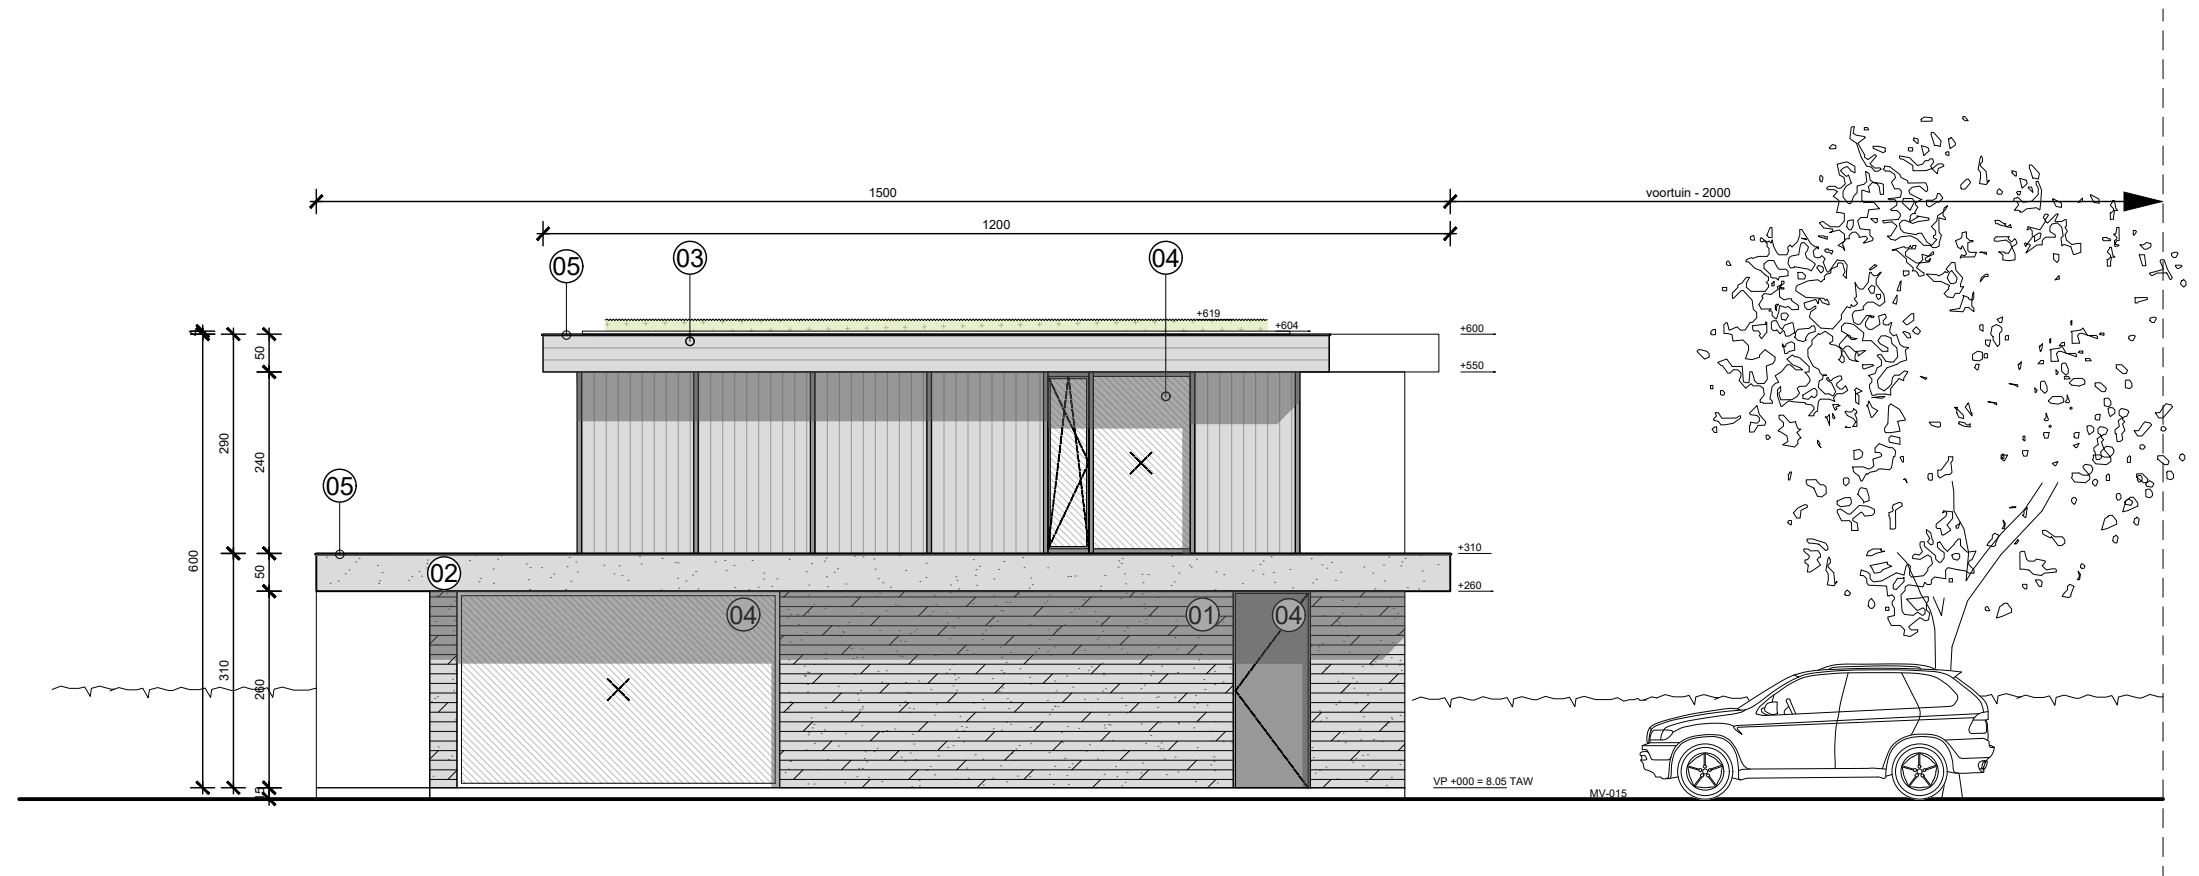

AANZICHT **ZIJGEVEL LINKS** VOLUME A

1. gevelbekleding, buitenbepleistering, lichte kleur (greige) met plankenmotief
2. gevelbekleding, buitenbepleistering, kleur bruin
3. gevelbekleding, hout, planchetten, kleur bruin
4. buitenschrijnwerk, aluminium profilering, heldere beglazing
5. dakrand, zink, antraciet

C A S | ARCHITECTEN

BOUWPLAATS
Halewijnstationstraat 33
9031 DRONGEN

OPDRACHTGEVER
MERK bv
Sylvain Dupuisstraat 18/0031
8300 Knokke

DATUM
30 04 2026

Schaal: 1:50

