


**ZIE BIJZONDERE
VOORWAARDE(N)**

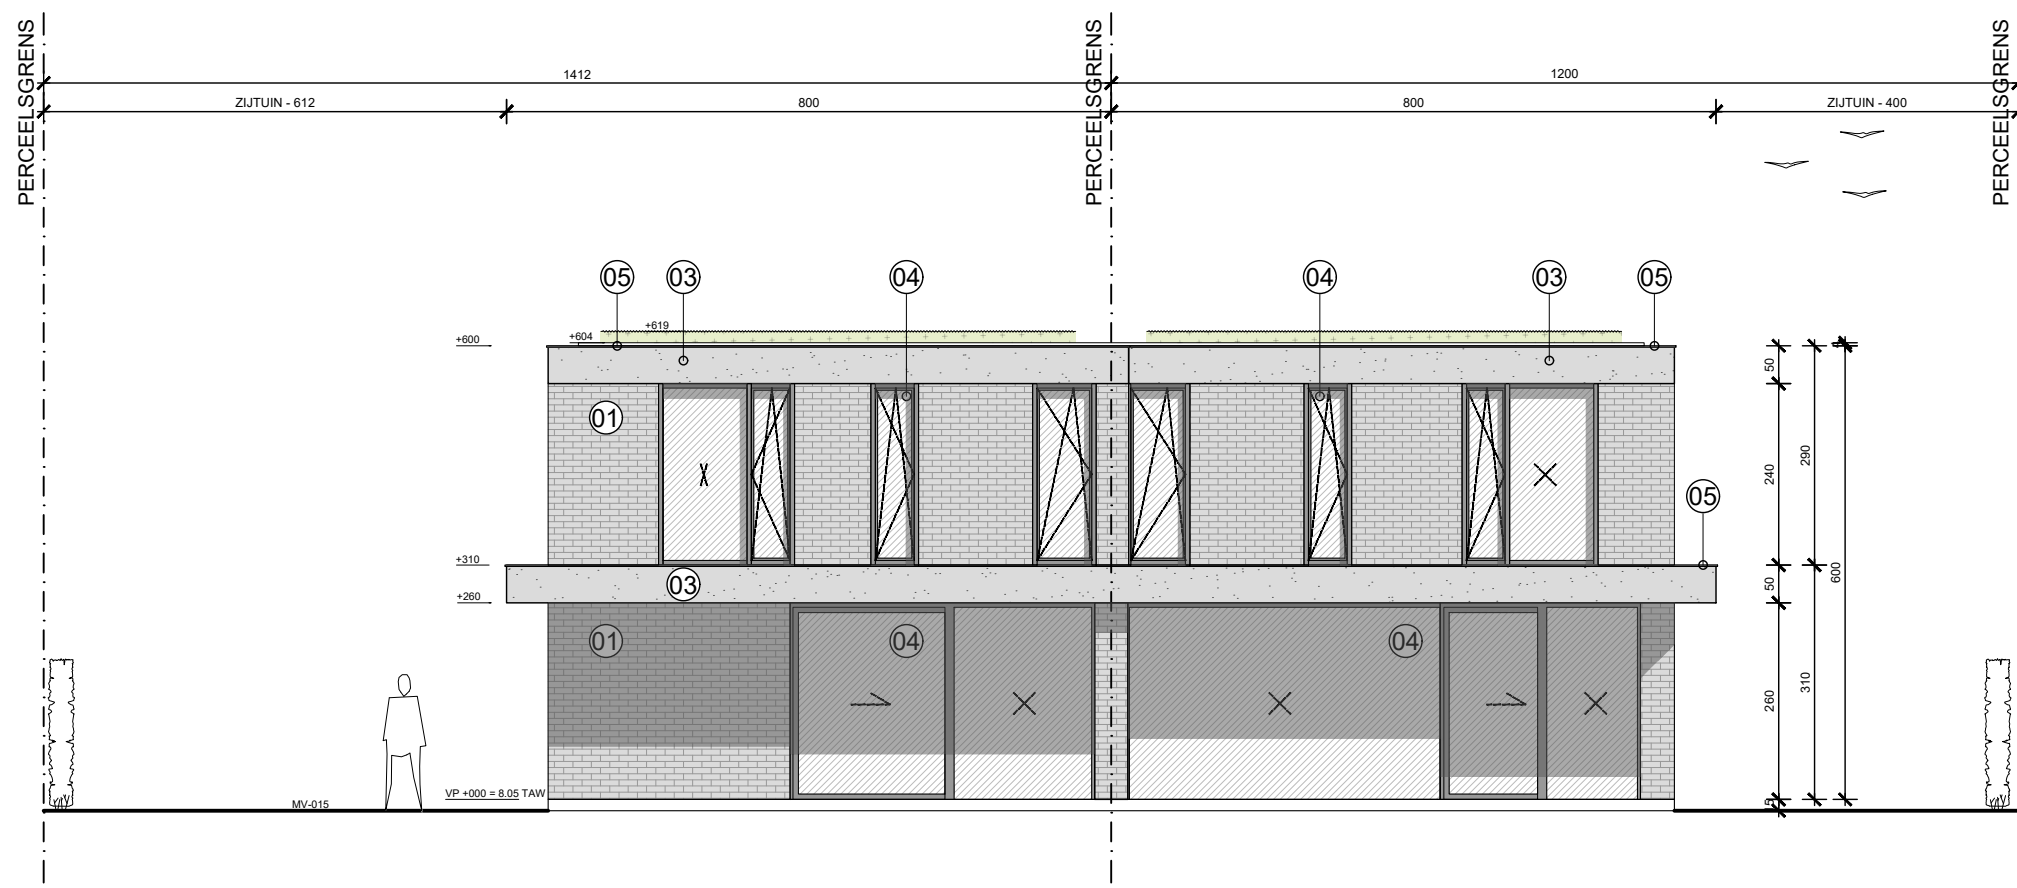

AANZICHT **ACHTERGEVEL** VOLUME B

- 1. gevelbekleding, parementsteen, lichte kleur (greige)
- 2. gevelbekleding, hout, planchetten, kleur bruin
- 3. gevelbekleding, buitenbepleistering, lichte kleur (greige)
- 4. buitenschrijnwerk, aluminium profilering, heldere beglazing
- 5. dakrand, zink, antraciet

C A S ARCHITECTEN	BOUWPLAATS Halewijnstationstraat 33 9031 DRONGEN	OPDRACHTGEVER MERK bv Sylvain Dupuisstraat 18/0031 8300 Knokke	DATUM 30 04 2026	Schaal: 1:50