


**ZIE BIJZONDERE  
VOORWAARDE(N)**

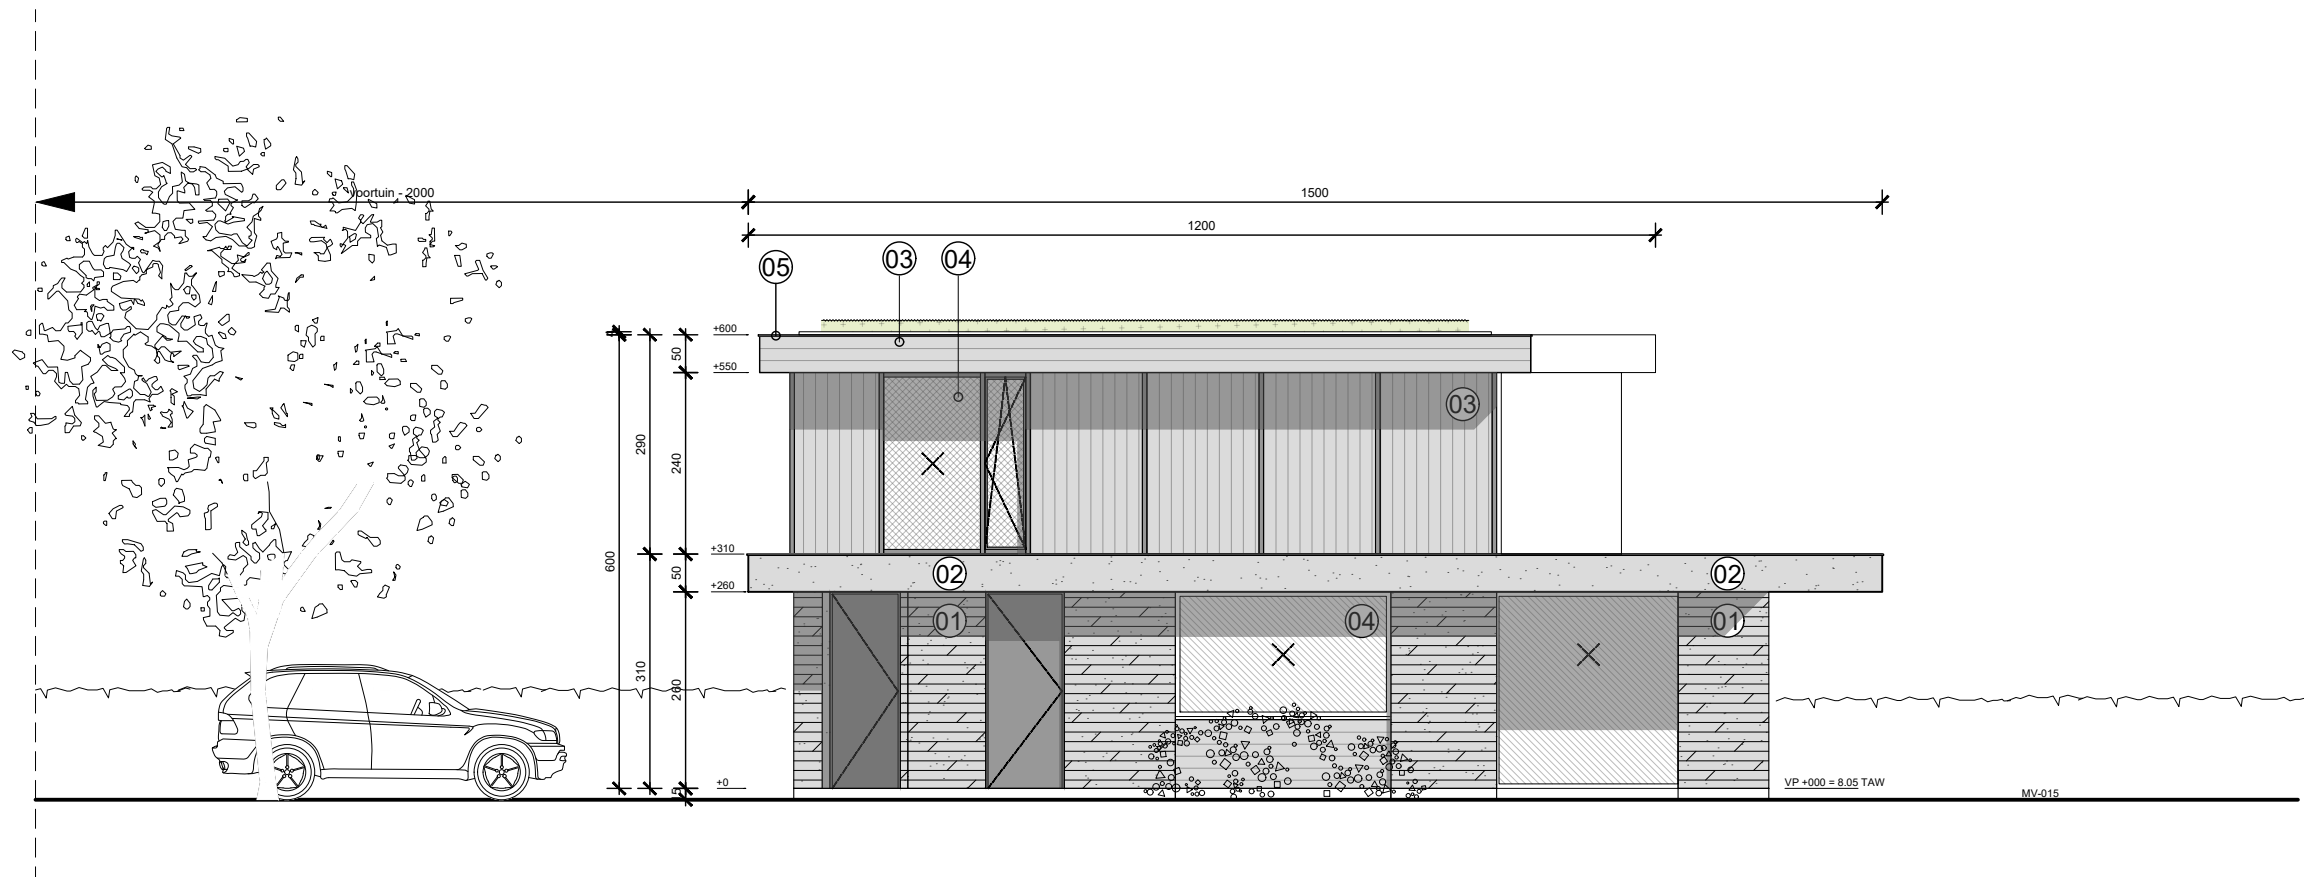

AANZICHT **ZIJGEVEL RECHTS** VOLUME A

1. gevelbekleding, buitenbepleistering, lichte kleur (greige) met plankenmotief
2. gevelbekleding, buitenbepleistering, kleur bruin
3. gevelbekleding, hout, planchetten, kleur bruin
4. buitenschrijnwerk, aluminium profilering, heldere beglazing
5. dakrand, zink, antraciet

<b>C A S</b>   ARCHITECTEN	<b>BOUWPLAATS</b> Halewijnstationstraat 33 9031 DRONGEN	<b>OPDRACHTGEVER</b> MERK bv Sylvain Dupuisstraat 18/0031 8300 Knokke	<b>DATUM</b> 30 04 2026	<b>Schaal: 1:50</b>