


**ZIE BIJZONDERE  
VOORWAARDE(N)**

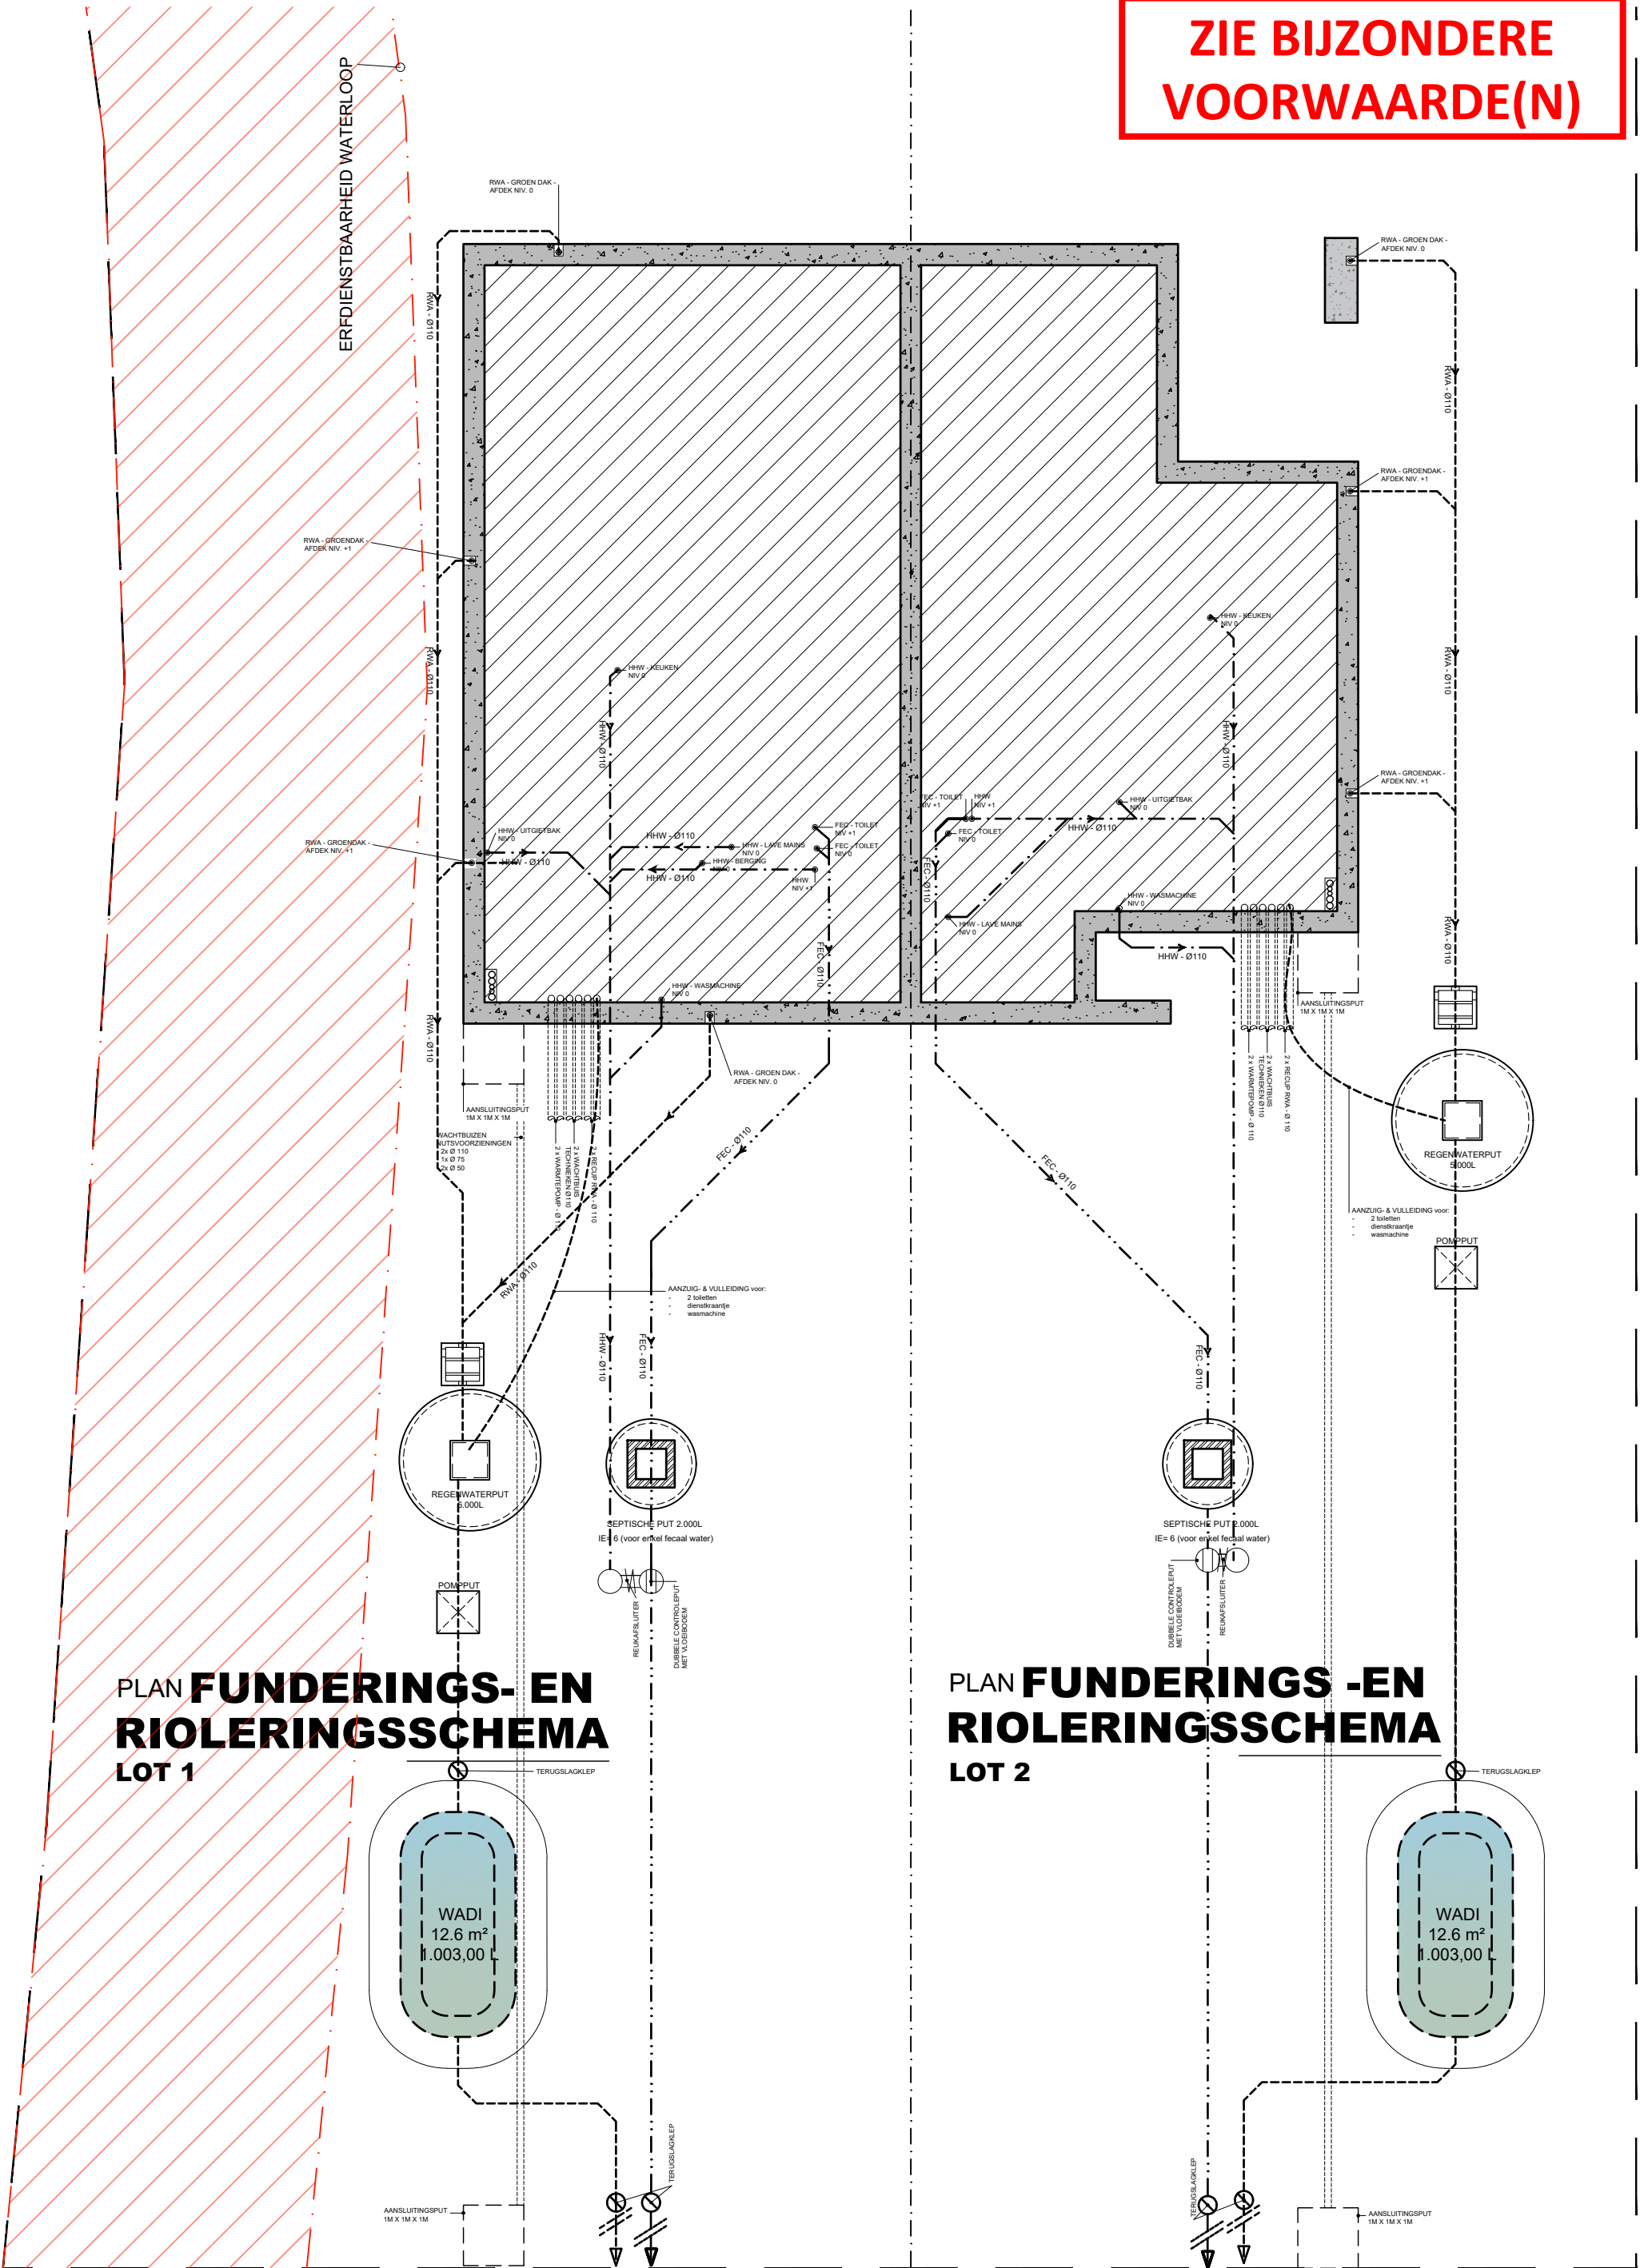

PLAN **FUNDERINGS- EN  
RIOLERINGSSHEMA**  
LOT 1

PLAN **FUNDERINGS- EN  
RIOLERINGSSHEMA**  
LOT 2