


**ZIE BIJZONDERE
VOORWAARDE(N)**

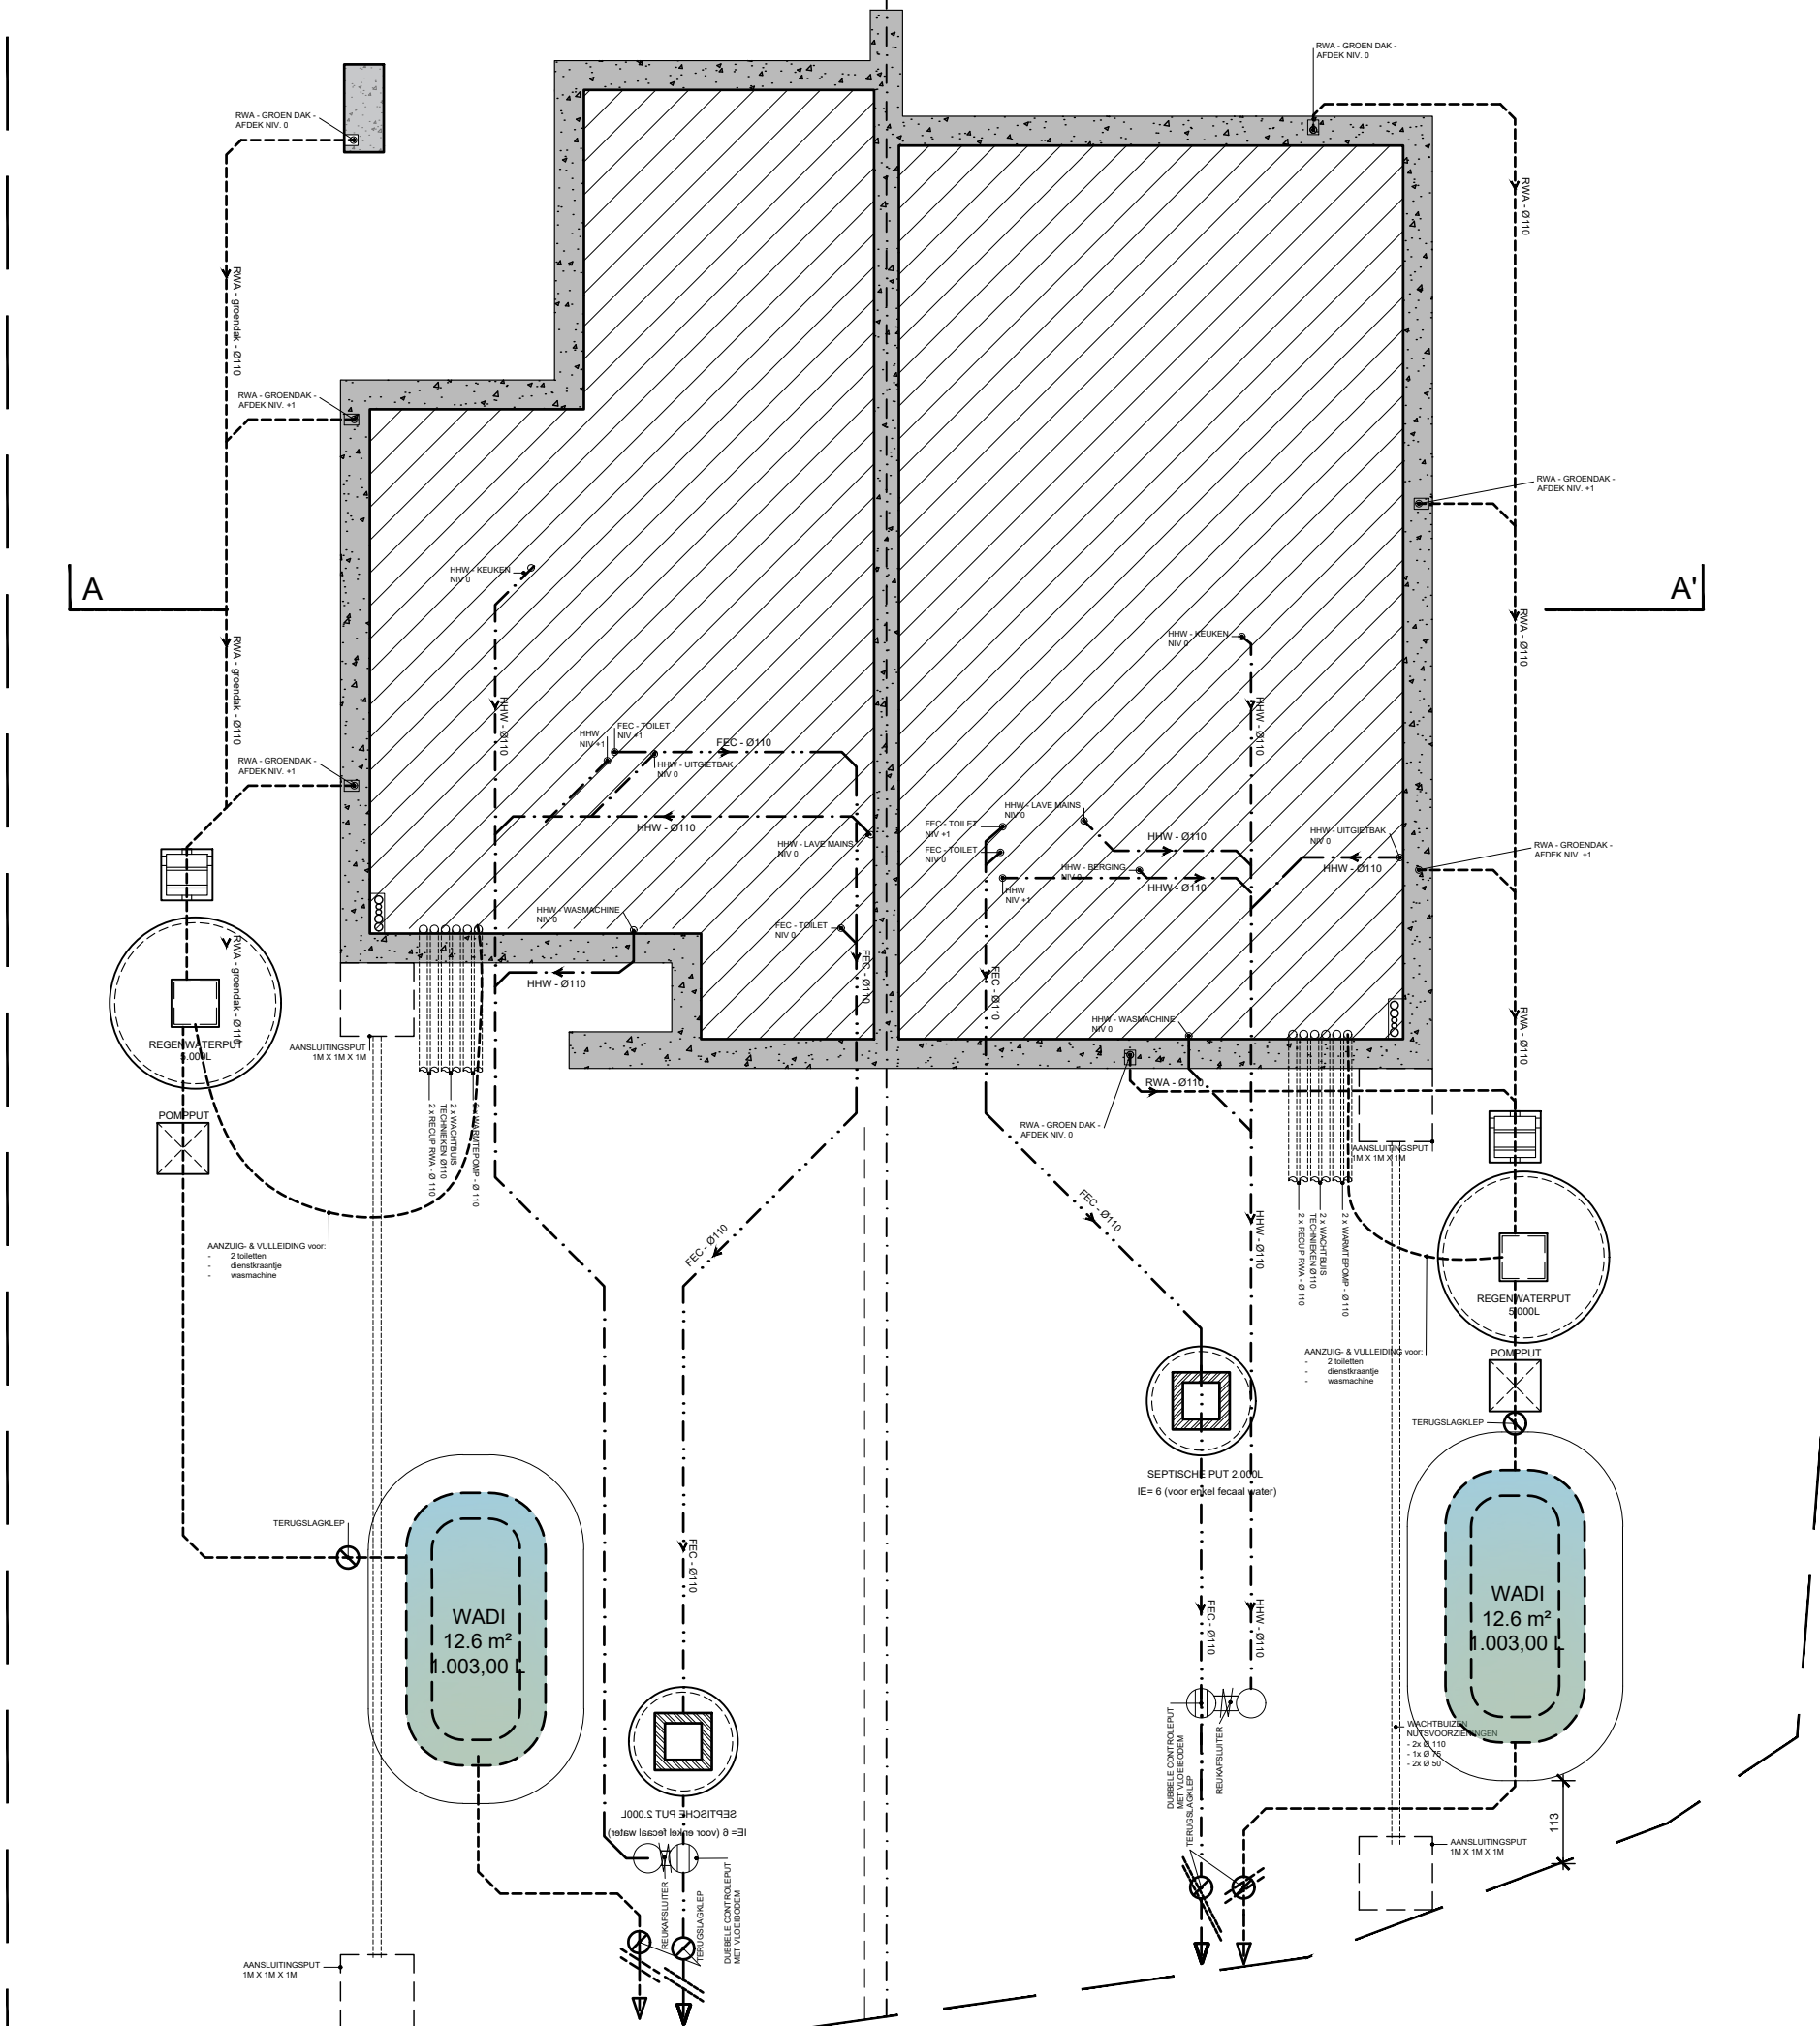

PLAN **FUNDERINGS- EN RIOLERINGSSCHEMA**
LOT 3

PLAN **FUNDERINGS- EN RIOLERINGSSCHEMA**
LOT 4

C A S | ARCHITECTEN

BOUWPLAATS
Halewijnstationstraat 33
9031 DRONGEN

OPDRACHTGEVER
MERK bv
Sylvain Dupuisstraat 18/0031
8300 Knokke

DATUM
30 04 2026

Schaal: 1:50

