


**ZIE BIJZONDERE  
VOORWAARDE(N)**

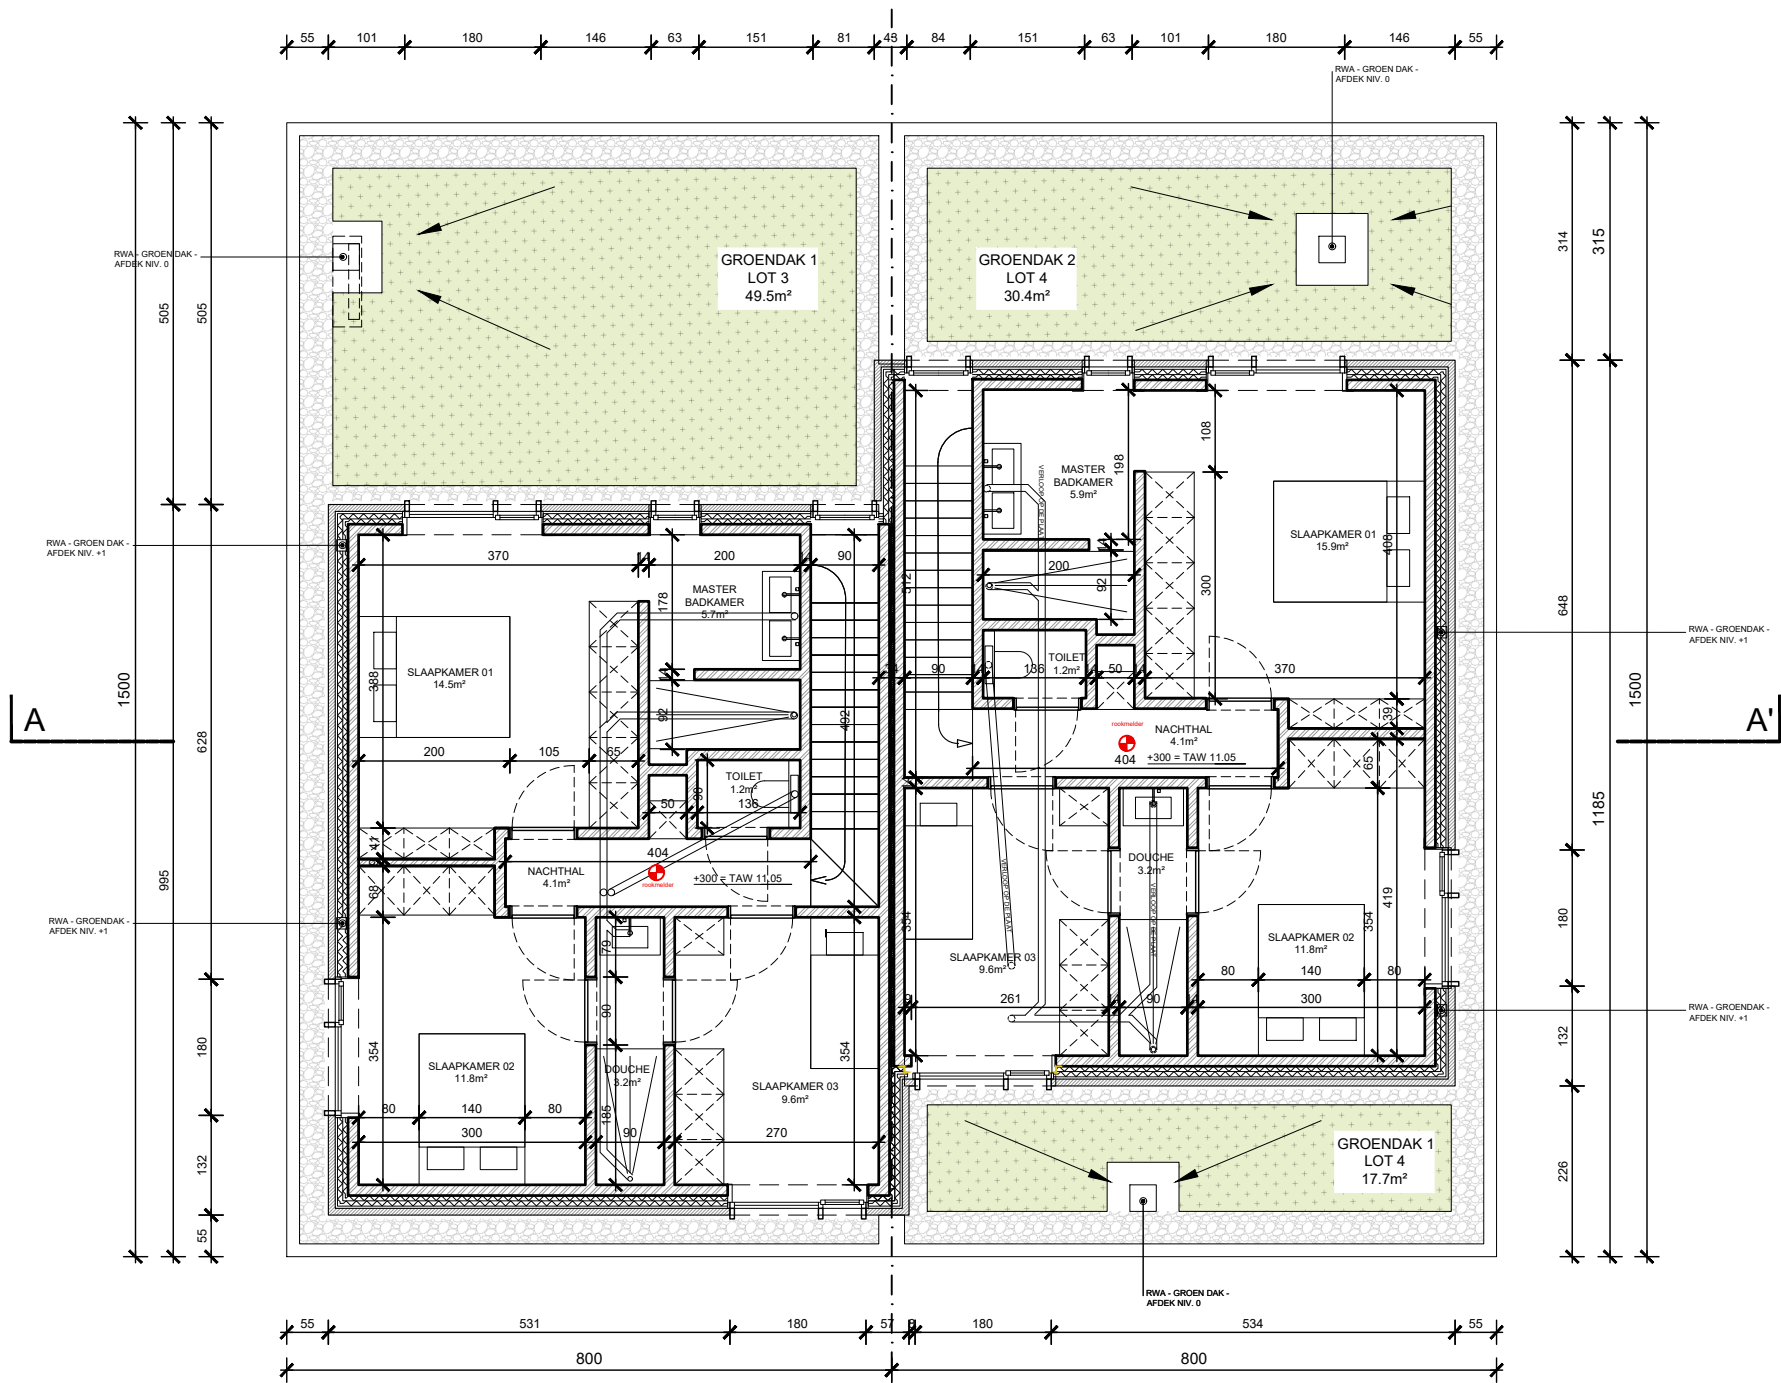

PLAN **NIVEAU +1 - LOT 3**  
WONING - BRUTO OPP. : 70.5m<sup>2</sup>

PLAN **NIVEAU +1 - LOT 4**  
WONING - BRUTO OPP. : 71.9m<sup>2</sup>

<p><b>C A S</b>   ARCHITECTEN</p>	<p><b>BOUWPLAATS</b> Halewijnstationstraat 33 9031 DRONGEN</p>	<p><b>OPDRACHTGEVER</b> MERK bv Sylvain Dupuisstraat 18/0031 8300 Knokke</p>	<p><b>DATUM</b> 30 04 2026</p>	<p><b>Schaal: 1:50</b></p>	
-----------------------------------	--	--	------------------------------------	----------------------------	--