


**ZIE BIJZONDERE
VOORWAARDE(N)**

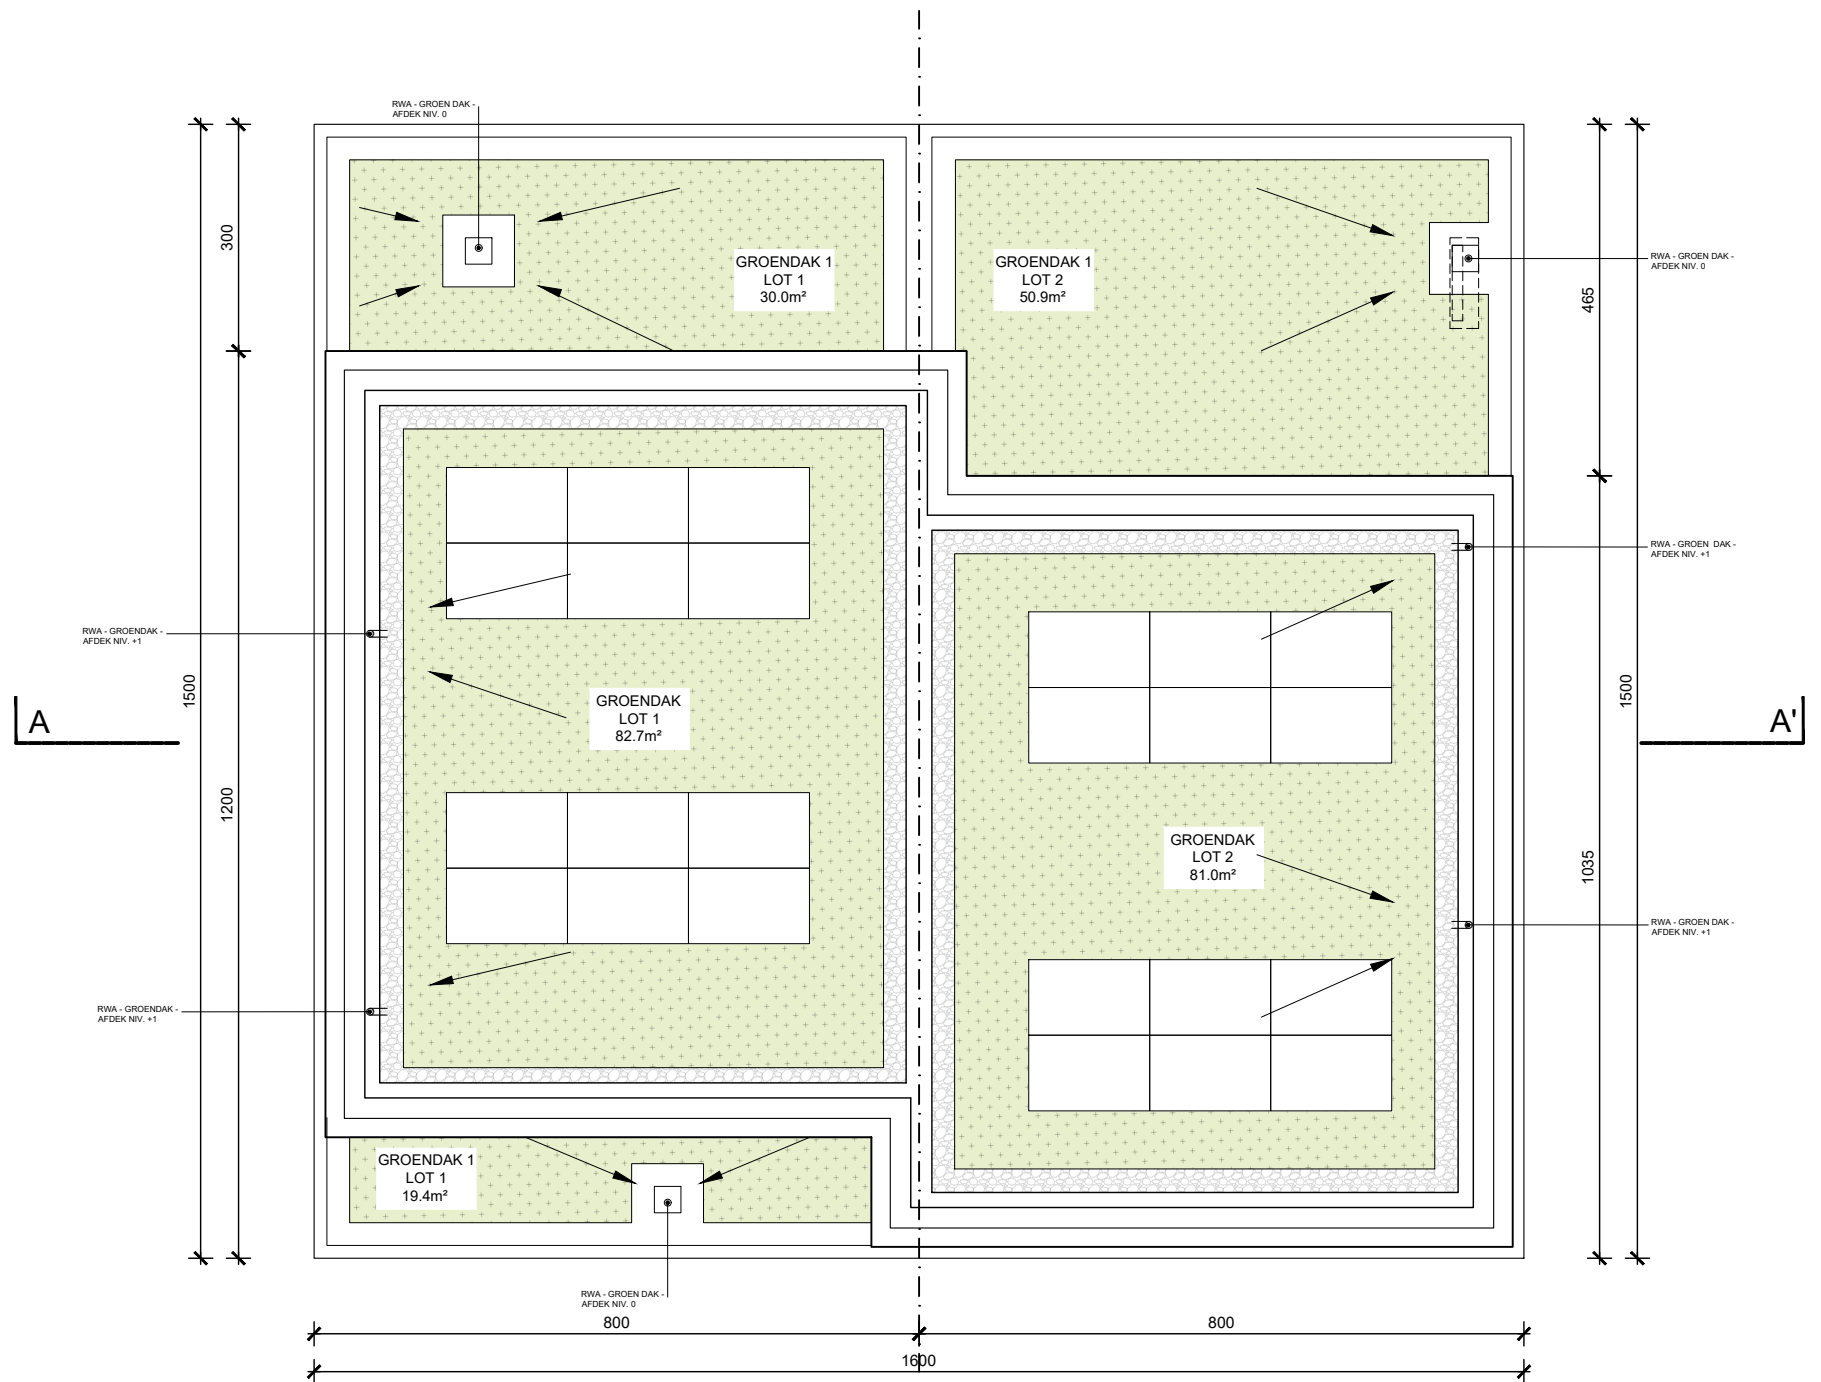

PLAN **DAK - LOT 1**
WONING - BRUTO OPP. : 120.0m²

PLAN **DAK - LOT 2**
WONING - BRUTO OPP. : 120.0m²

C A S ARCHITECTEN	BOUWPLAATS Halewijnstationstraat 33 9031 DRONGEN	OPDRACHTGEVER MERK bv Sylvain Dupuisstraat 18/0031 8300 Knokke	DATUM 30 04 2026	Schaal: 1:50	
					