


**ZIE BIJZONDERE
VOORWAARDE(N)**

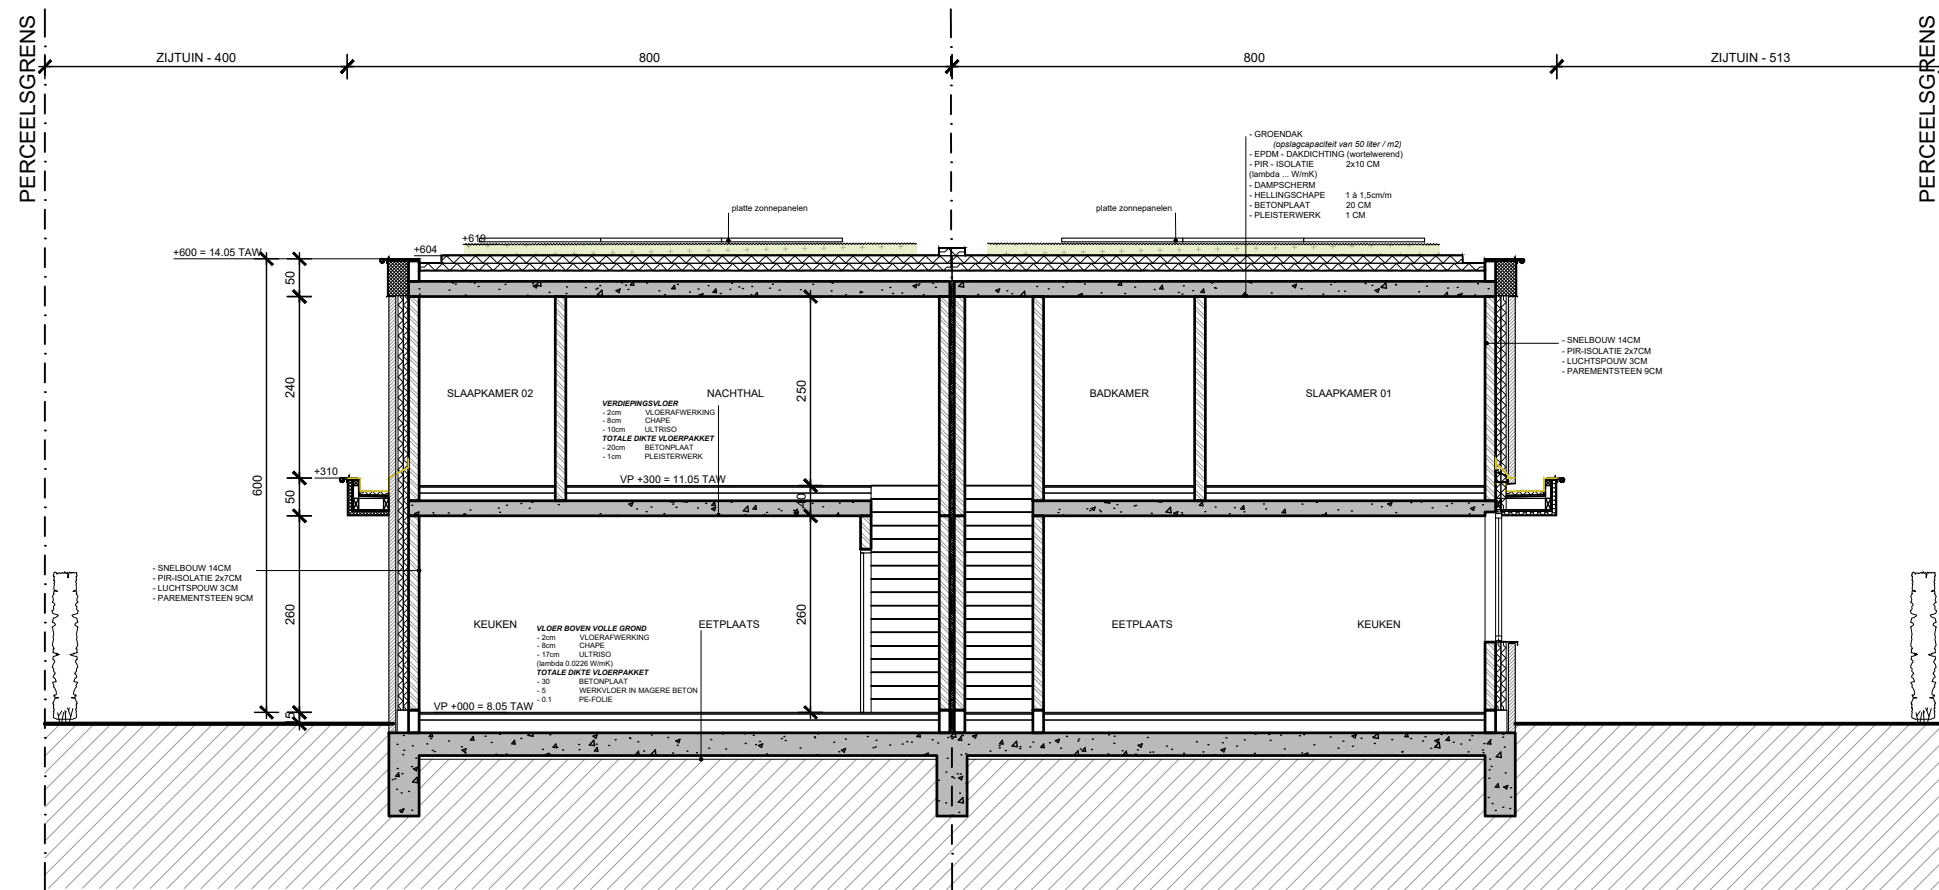

SNED E **AA'** VOLUME B

C A S ARCHITECTEN	BOUWPLAATS Halewijnstationstraat 33 9031 DRONGEN	OPDRACHTGEVER MERK bv Sylvain Dupuisstraat 18/0031 8300 Knokke	DATUM 30 04 2026	Schaal: 1:50