


**ZIE BIJZONDERE  
VOORWAARDE(N)**

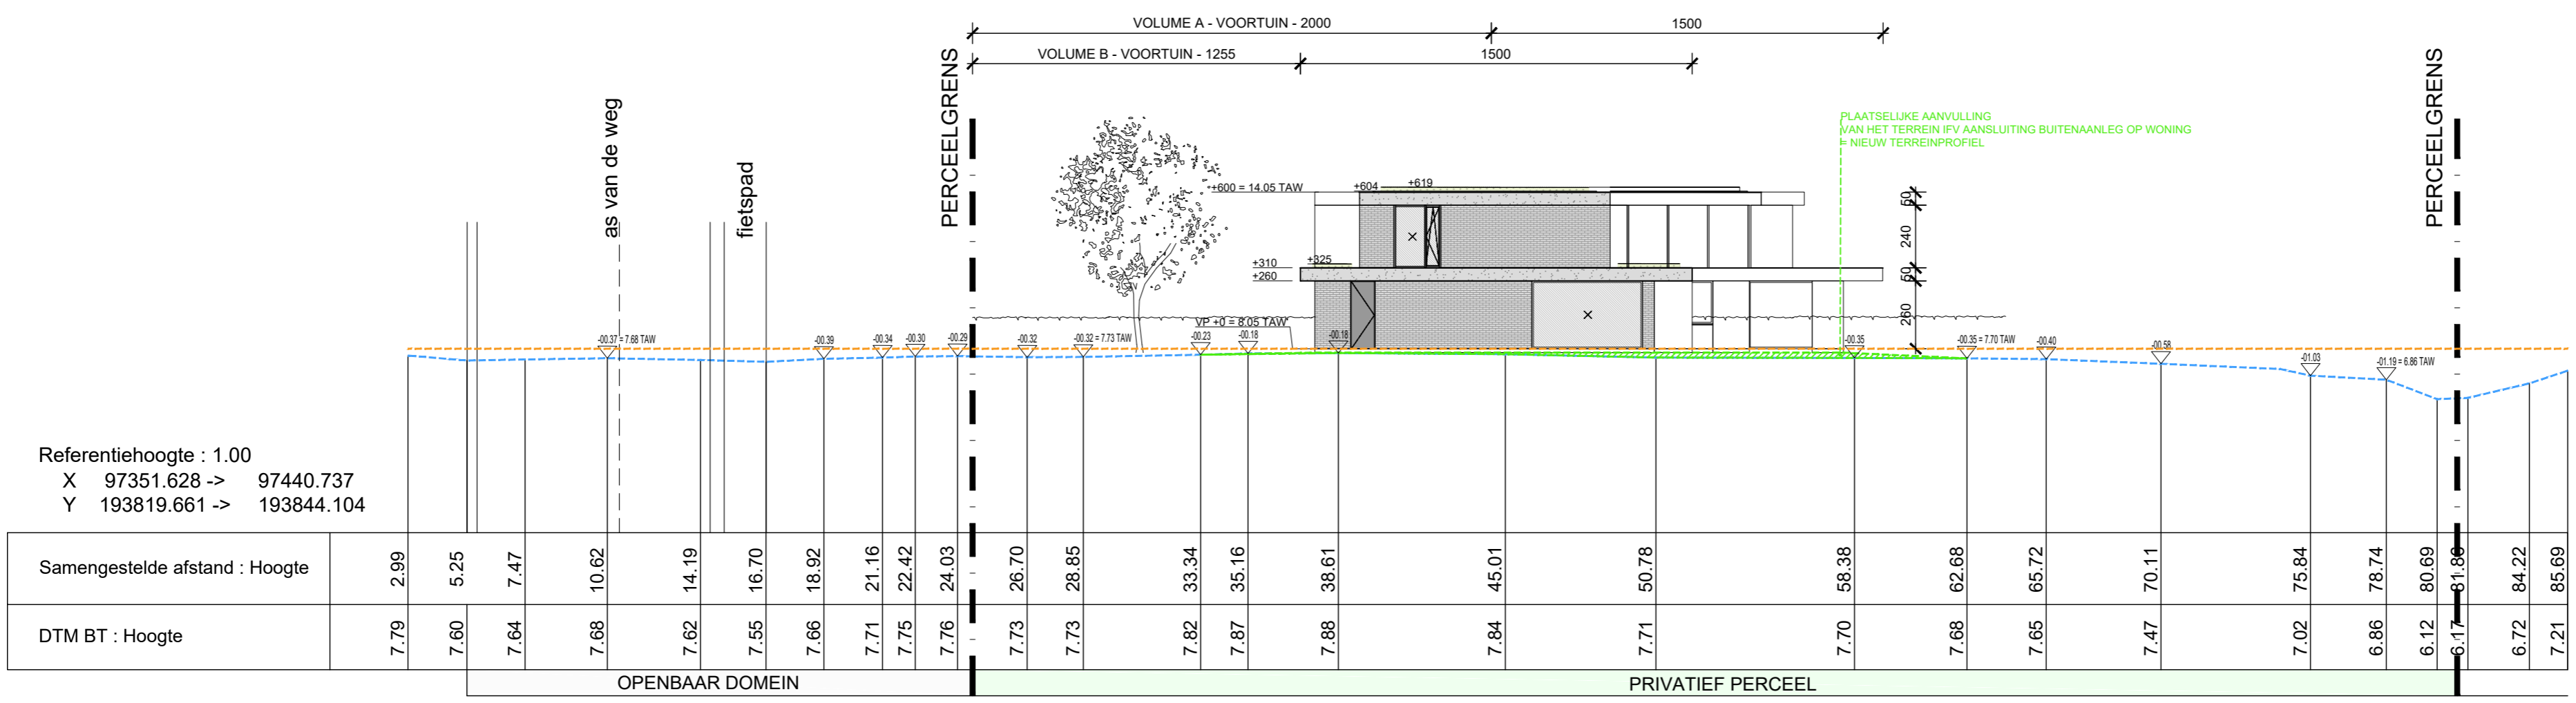

SNEDE **TERREINPROFIEL T2T2**  
 BESTAANDE SITUATIE

- bestaand terreinprofiel
- nieuw terreinprofiel
- referentiepeil = nulpas = 8.05 TAW

Schaal: 1:200



DATUM  
30 04 2026

OPDRACHTGEVER  
MERK bv  
Sylvain Dupuisstraat 18/0031  
8300 Knokke

BOUWPLAATS  
Halewijnstationstraat 33  
9031 DRONGEN

C A S | ARCHITECTEN