


**ZIE BIJZONDERE
VOORWAARDE(N)**

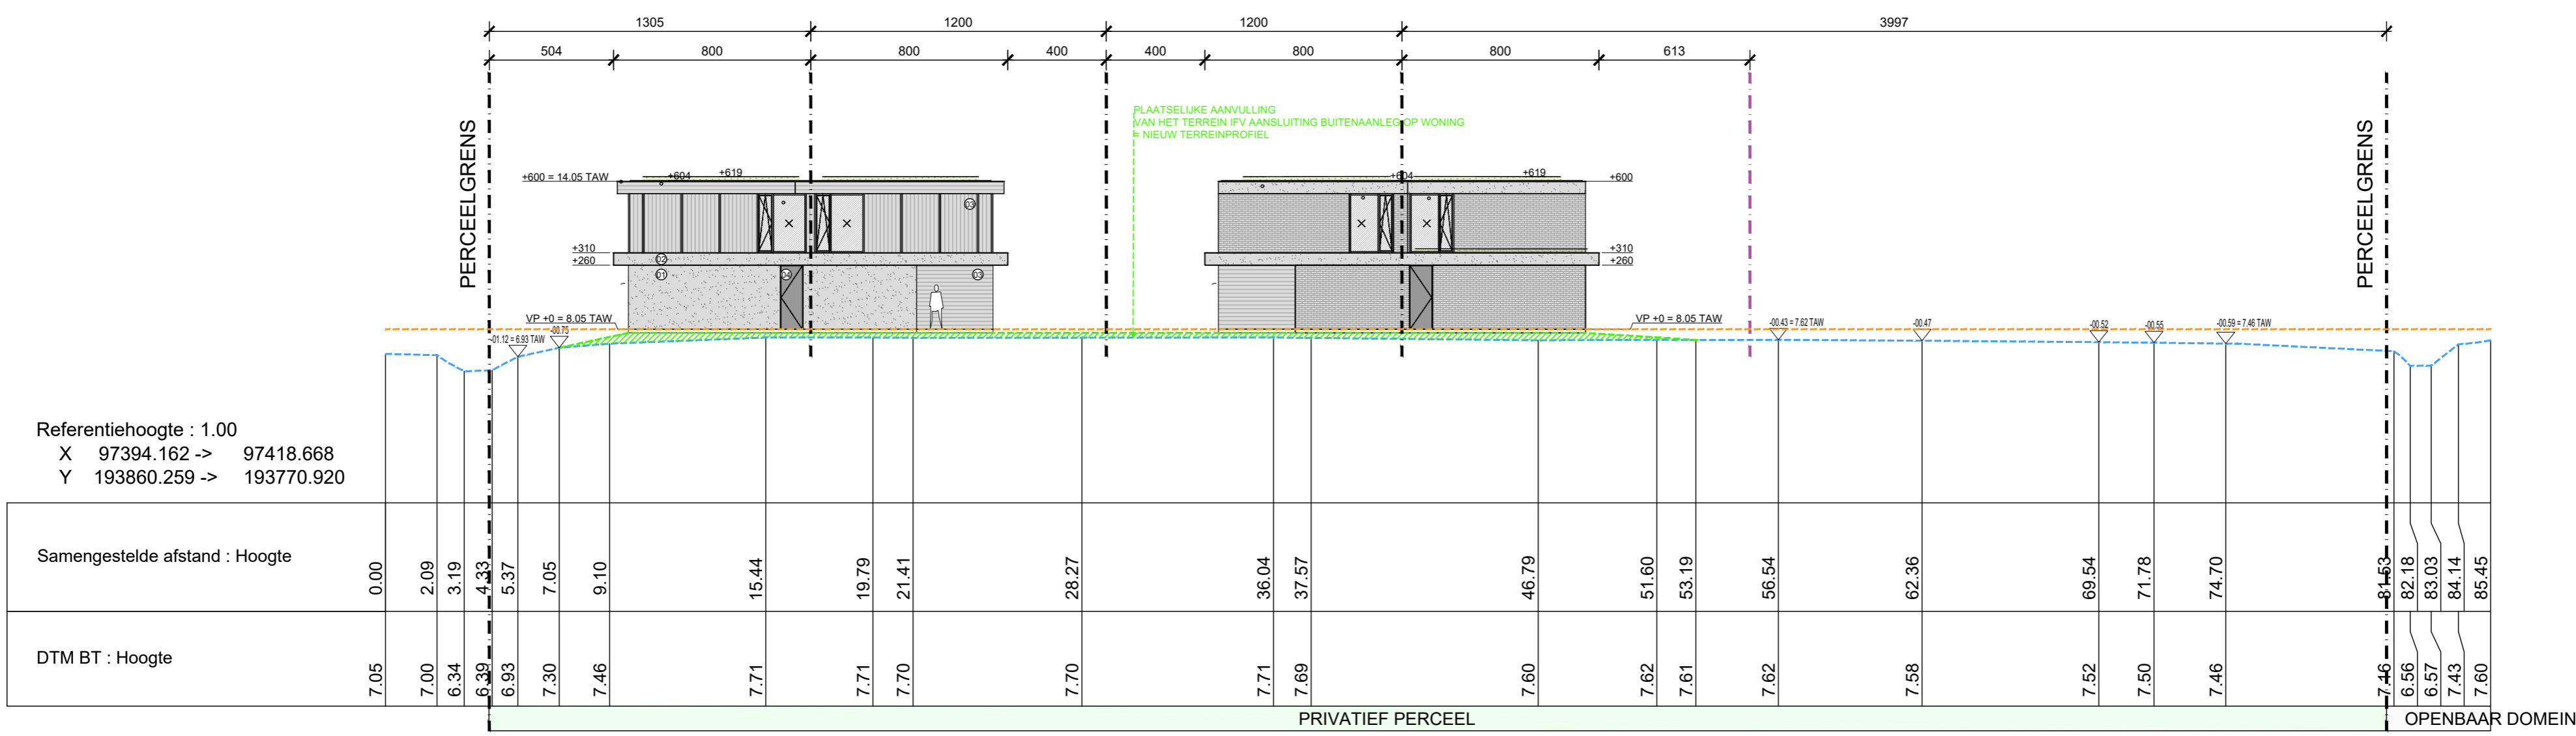

SNEDE **TERREINPROFIEL T1T1**
 BESTAANDE SITUATIE

- bestaand terreinprofiel
- nieuw terreinprofiel
- referentiepeil = nulpas = 8.05 TAW

Schaal: 1:200



DATUM
30 04 2026

OPDRACHTGEVER
 MERK bv
 Sylvain Dupuisstraat 18/0031
 8300 Knokke

BOUWPLAATS
 Halewijnstationstraat 33
 9031 DRONGEN

C A S | ARCHITECTEN