


**ZIE BIJZONDERE
VOORWAARDE(N)**

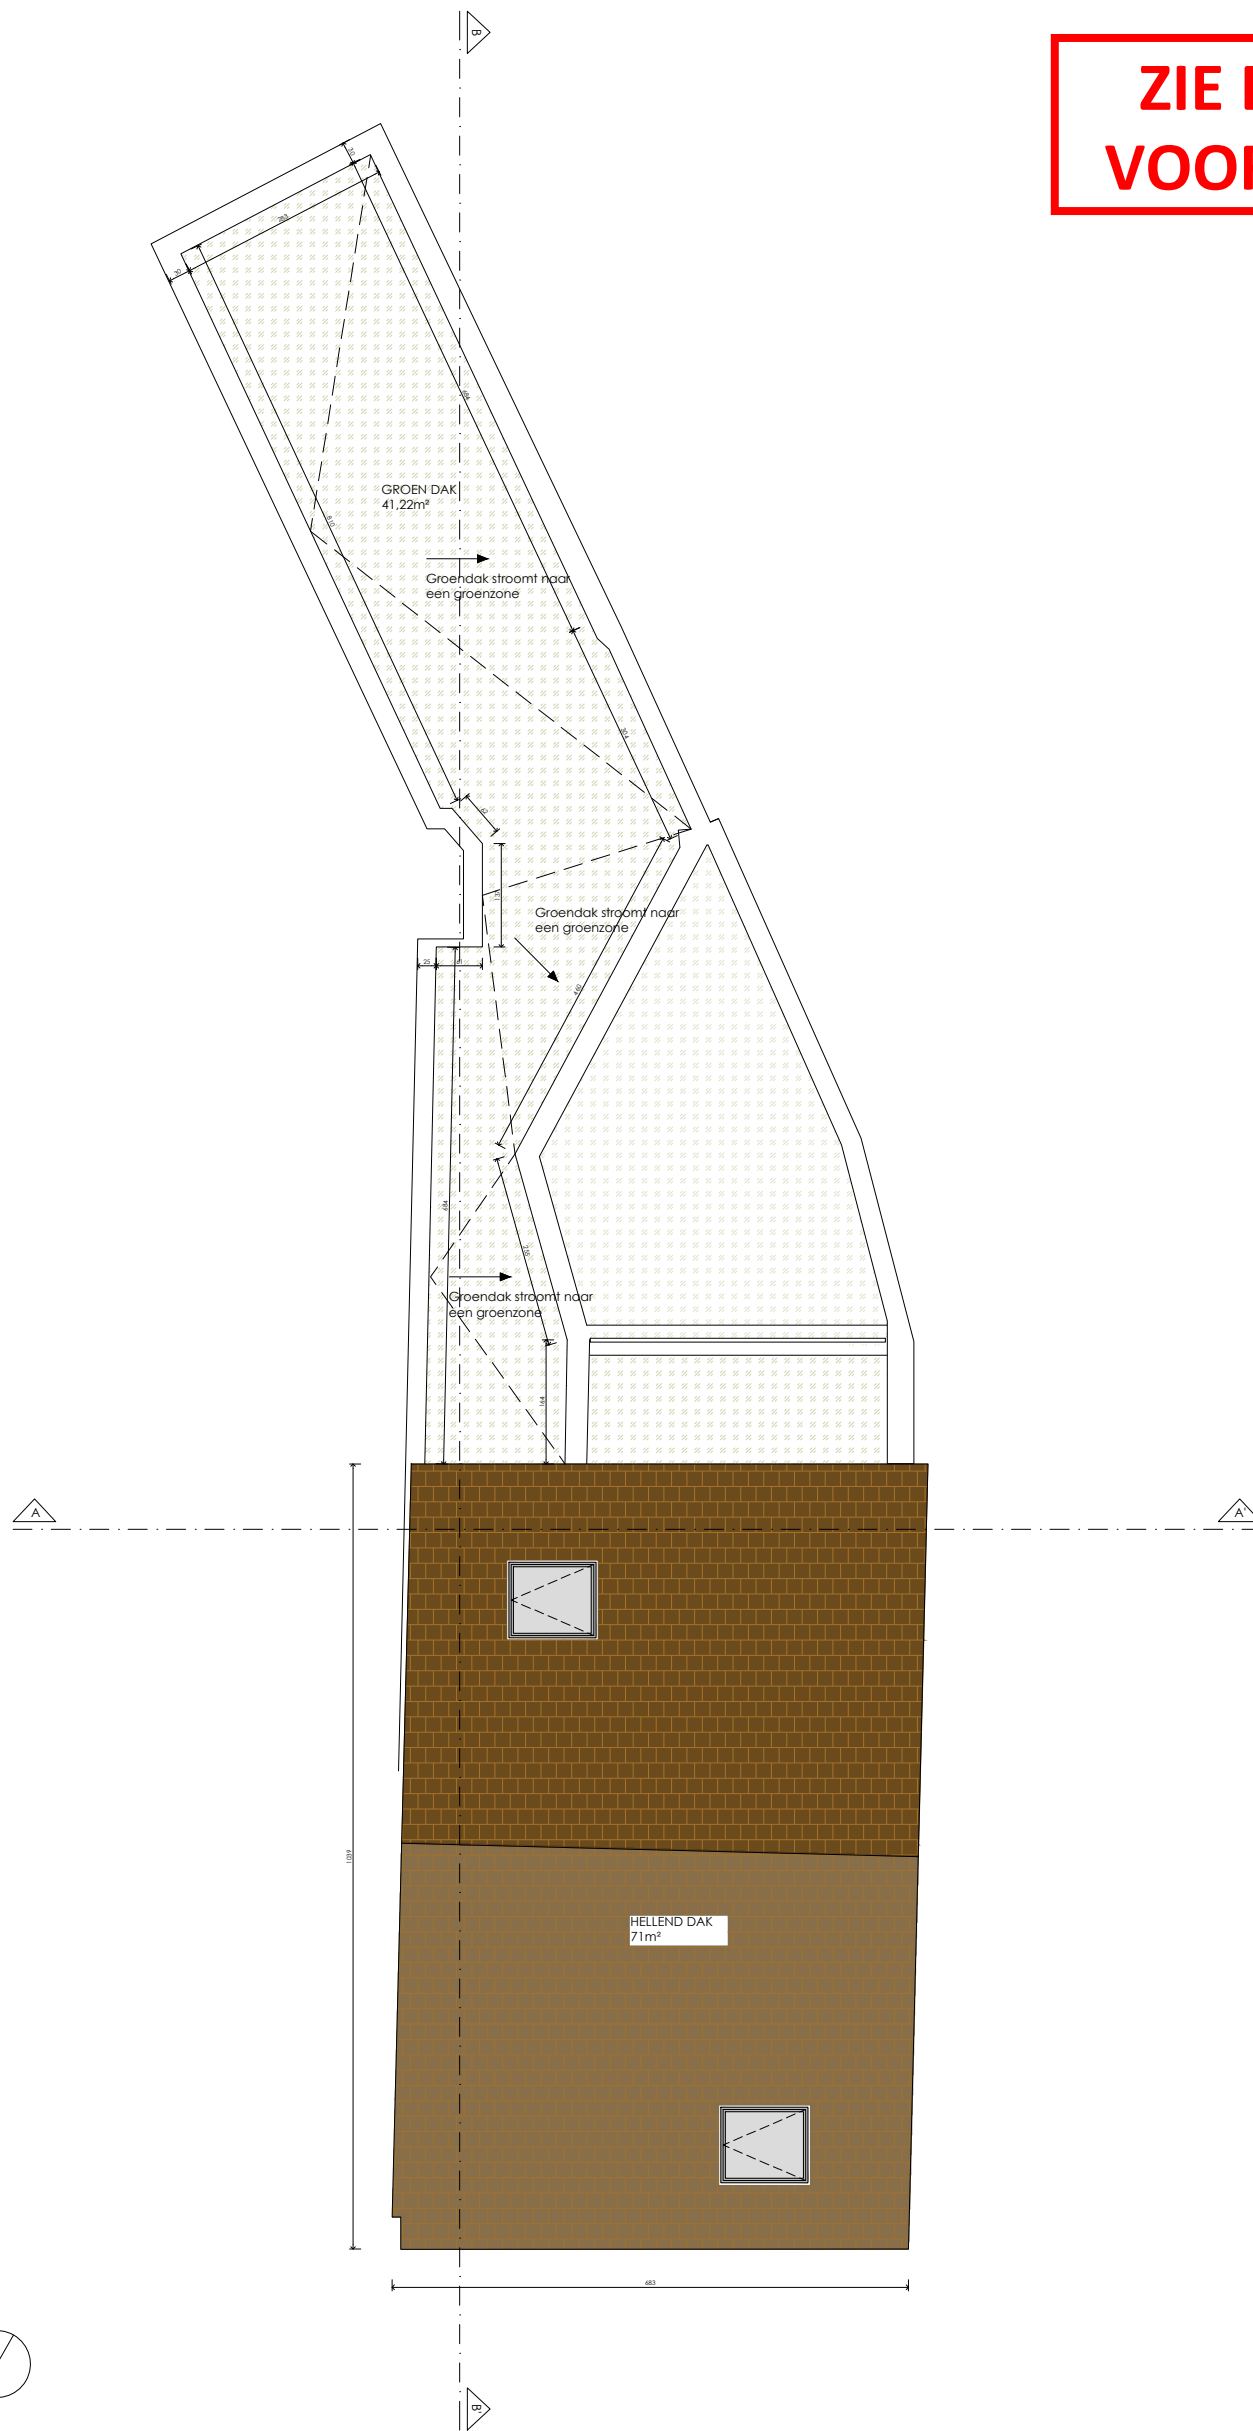

B/A

BERGEZ ARCHITECTS
Vosselaredorp 28
9850 Nevele 1 Belgium
T +32 477 19 79 76
camille_bergez@hotmail.com

De Pintelaan

Dak

DOSSIERNR: L - 1
SCHAAL: 1/100

DATUM: 10/02/2026
PLAN: P_N_05