


**ZIE BIJZONDERE  
VOORWAARDE(N)**

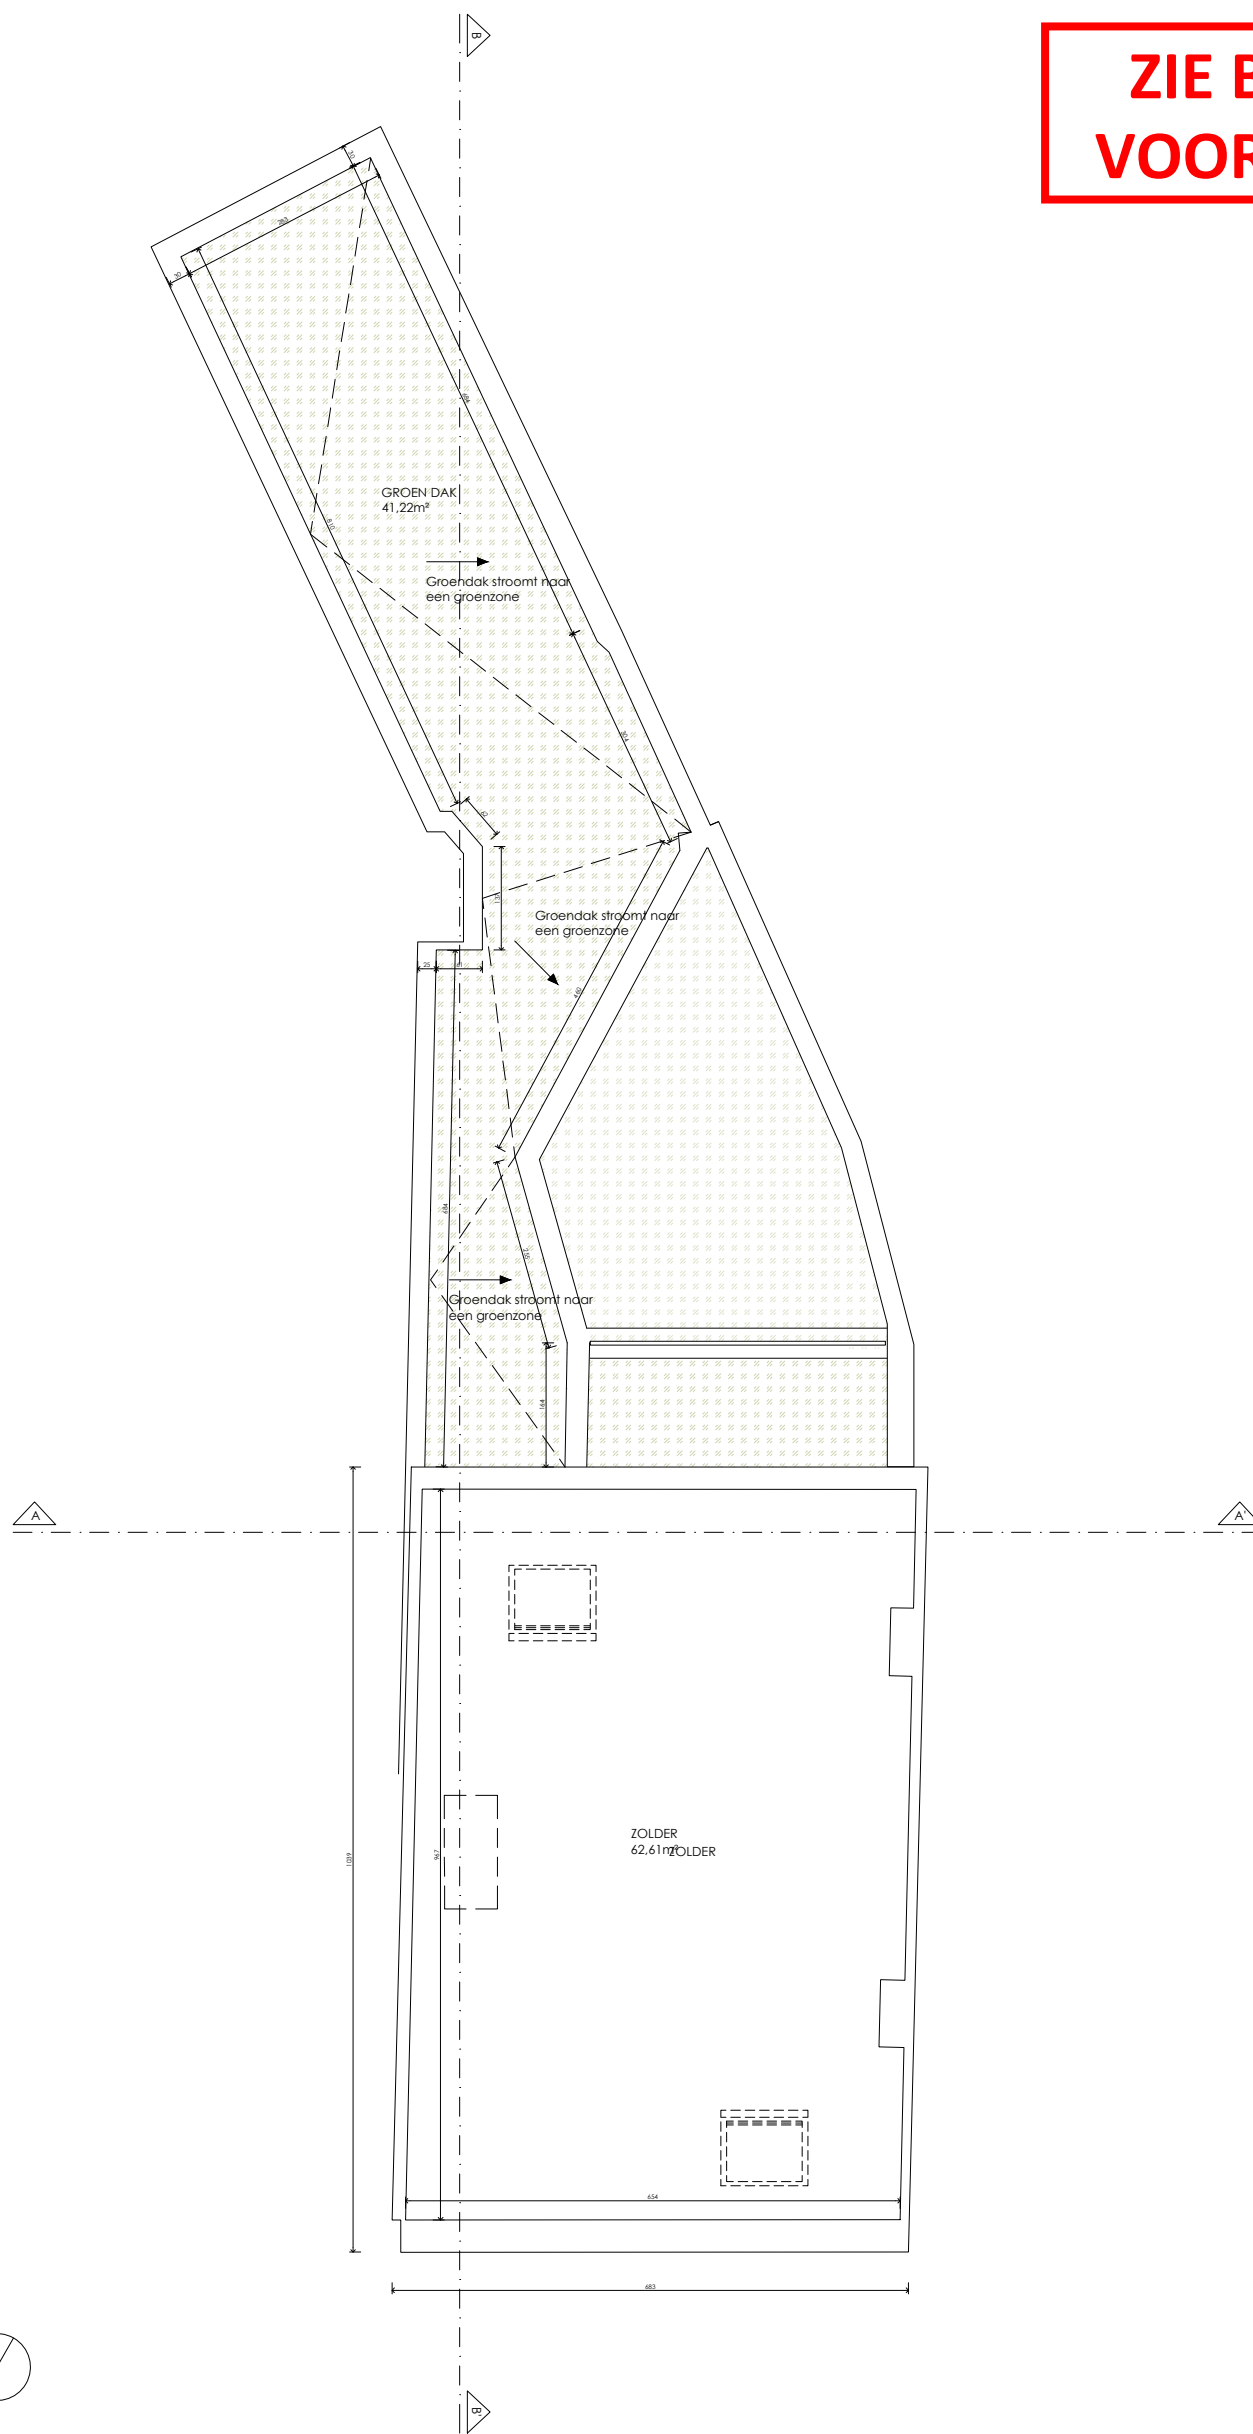

**B/A**

BERGEZ ARCHITECTS  
Vosselaredorp 28  
9850 Nevele 1 Belgium  
T +32 477 19 79 76  
camille\_berge@hotmial.com

De Pintelaan

Verdieping +2

DOSSIERNR: L - 1  
SCHAAL: 1/100

DATUM: 10/02/2026  
PLAN: P\_N\_04