ZIE BIJZONDERE VOORWAARDE(N)

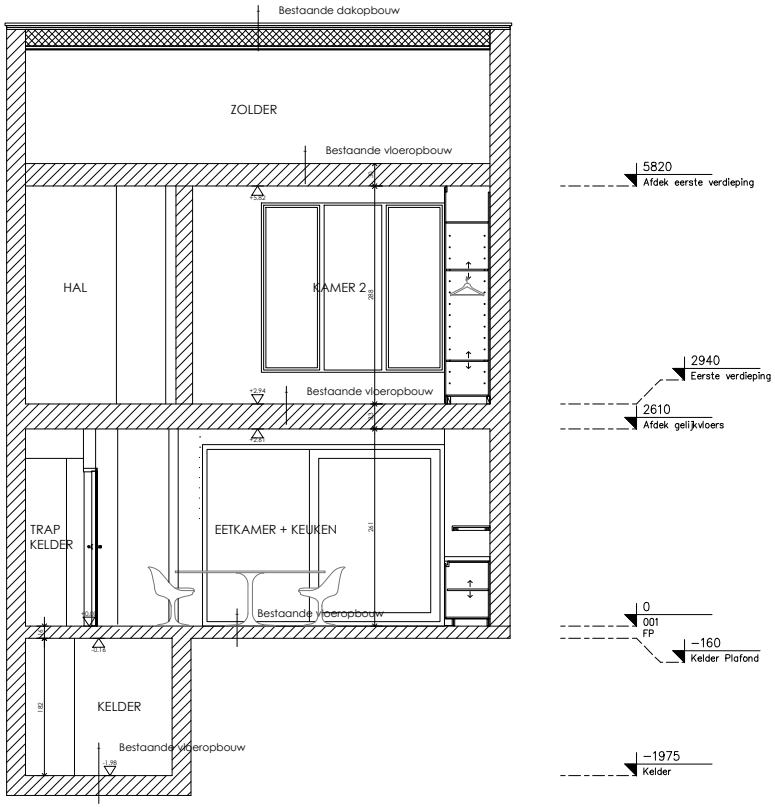

B/A
BERGEZ ARCHITECTS
Vosselaredorp 28
9850 Nevele I Belgium
T +32 477 19 79 76
camille_bergez@hotmail.com

De Pintelaan

Snede AA

DOSSIERNR: L - 1	DATUM: 10/02/2026
SCHAAL: 1/100	PLAN: S_N_01