


**ZIE BIJZONDERE
VOORWAARDE(N)**

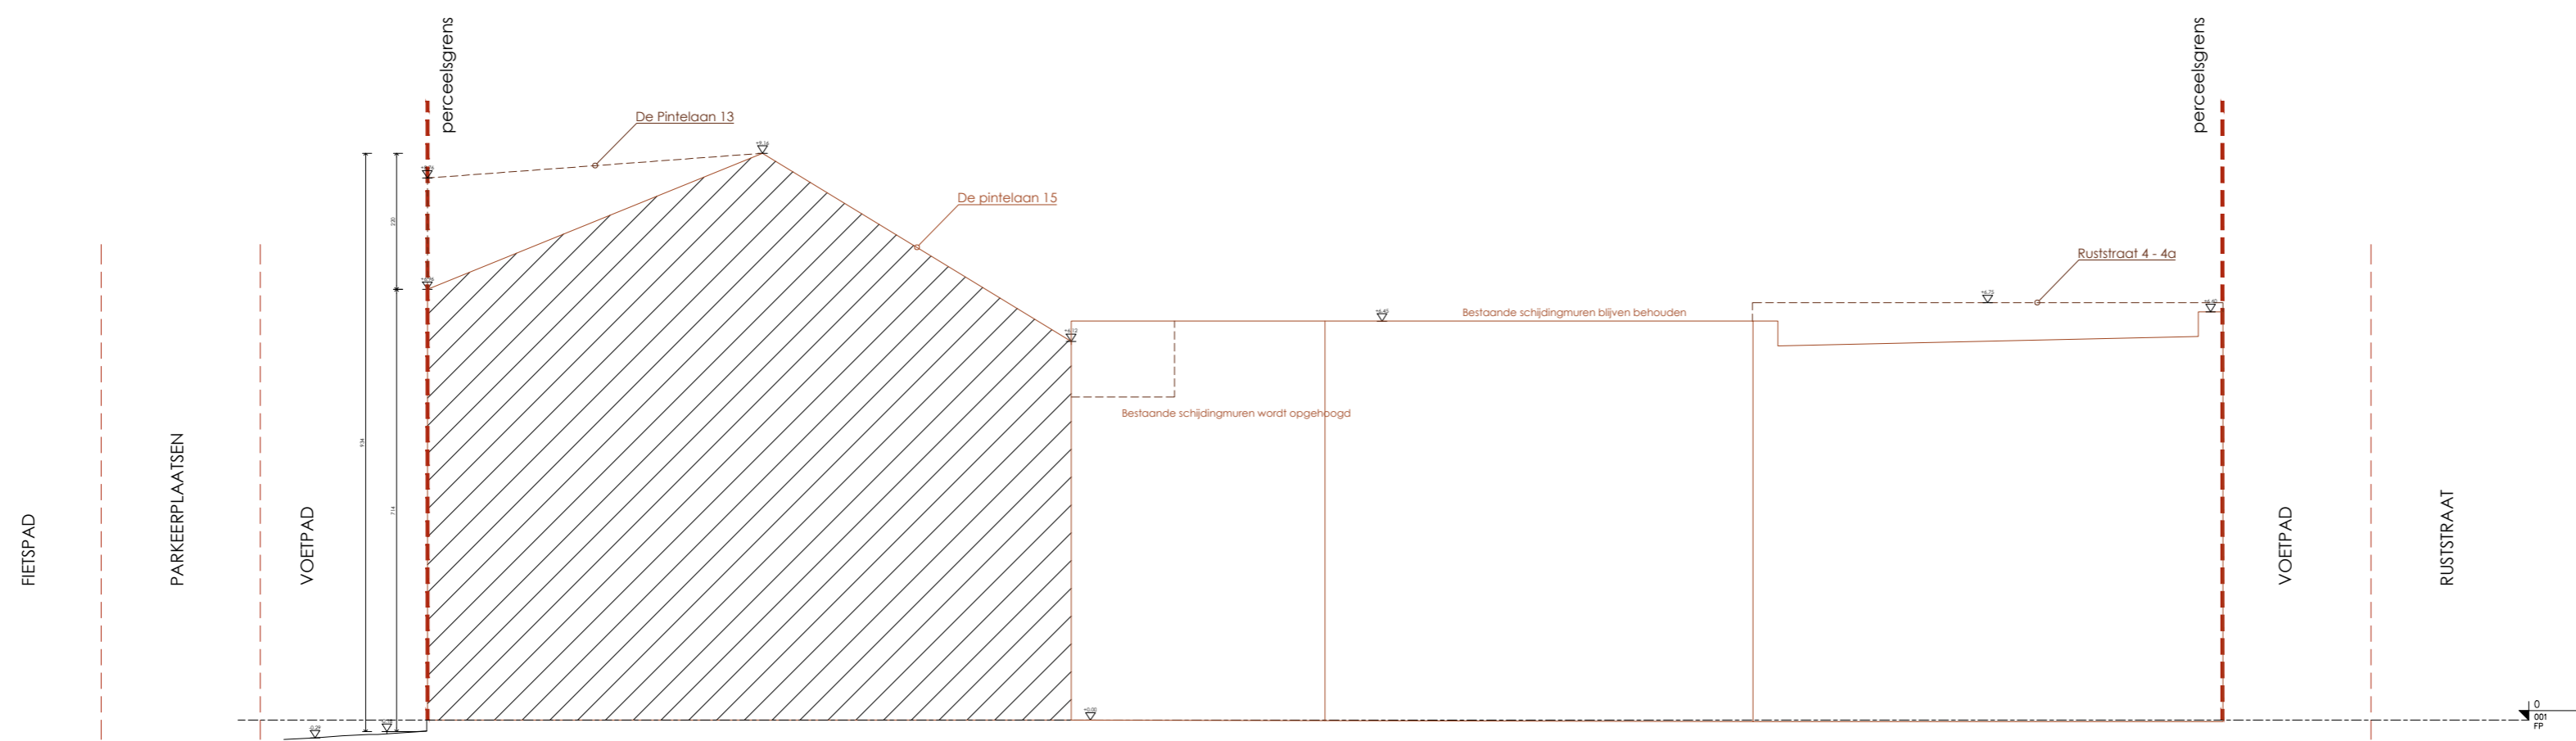

B/A

BERGEZ ARCHITECTS
Vosselaredorp 28
9850 Nevele 1 Belgium
T +32 477 19 79 76
camille_berge@hotmai.com

De Pintelaan

Terreinsnede 1

DOSSIERNR:	L - 1	DATUM:	20/03/2016
SCHAAL:	1/100	PLAN:	T_N_01