ZIE BIJZONDERE VOORWAARDE(N)

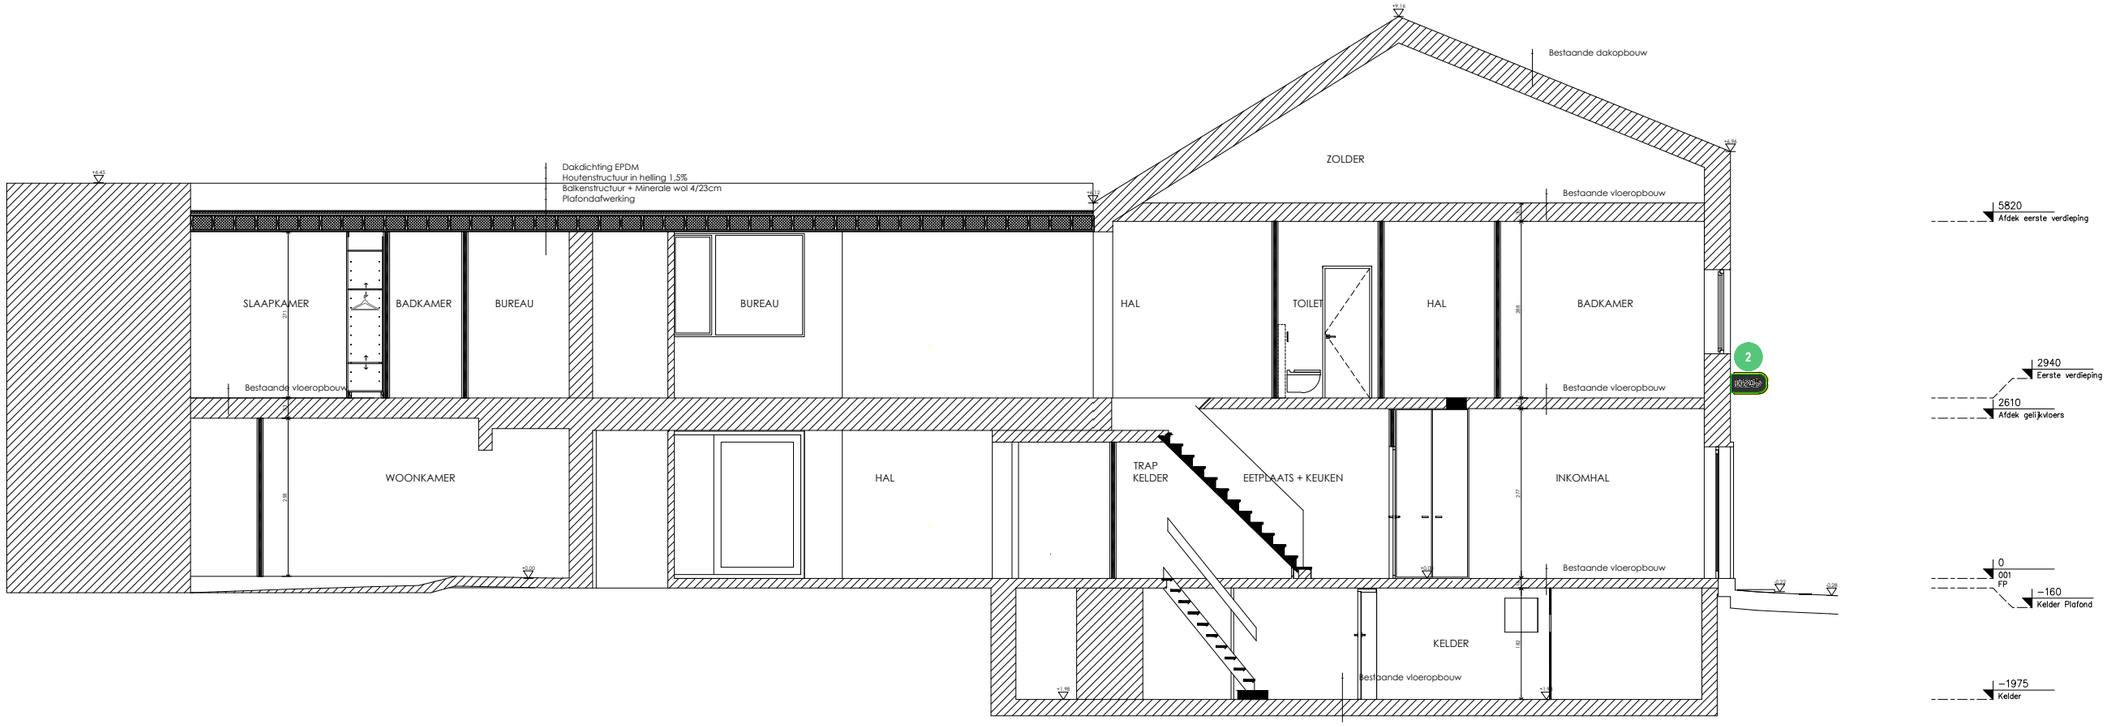

B/A
BERGEZ ARCHITECTS
Vosselaredorp 28
9850 Nevele I Belgium
T +32 477 19 79 76
camille_bergez@hotmail.com

De Pintelaan

Snede BB

DOSSIERNR:	L - 1	DATUM:	20/03/2026
SCHAAL:	1/100	PLAN:	S_N_02