


**ZIE BIJZONDERE
VOORWAARDE(N)**

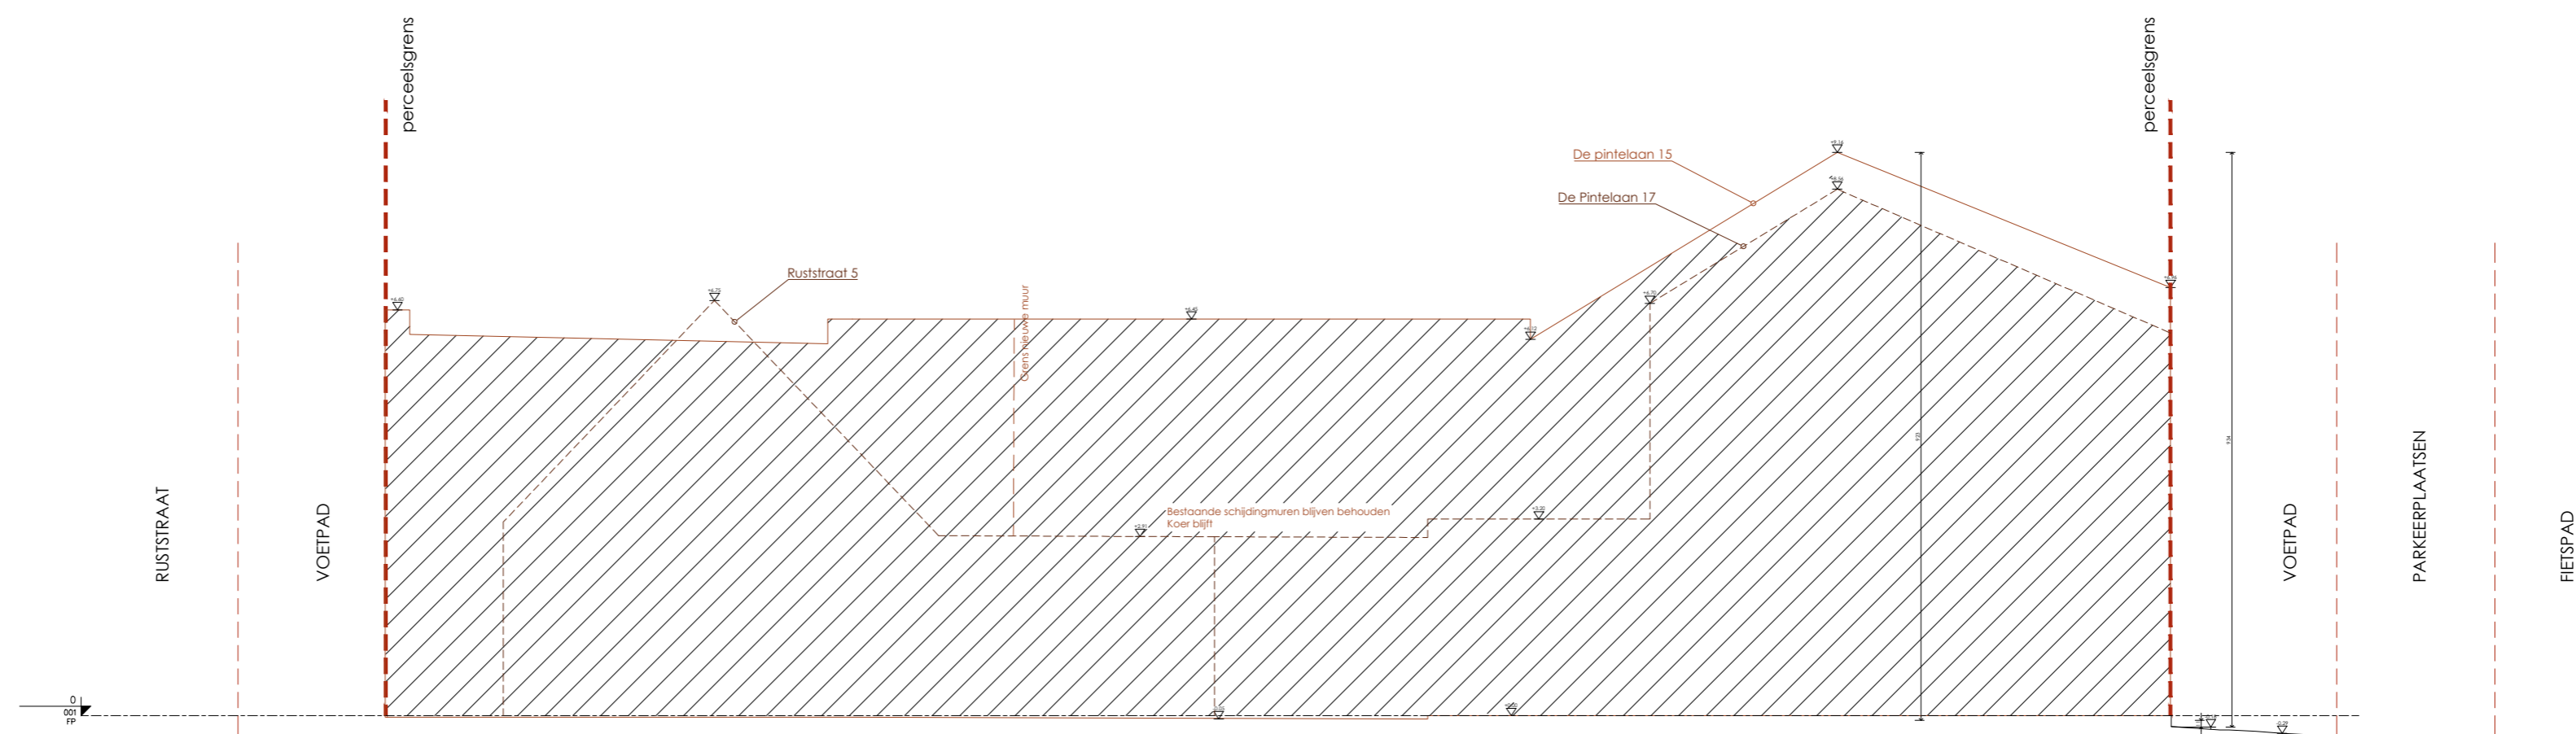

B/A

BERGEZ ARCHITECTS
Vosselaredorp 28
9850 Nevele 1 Belgium
T +32 477 19 79 76
camille_berge@hotmai.com

De Pintelaan

Terreinsnede 2

| | | | |
|------------|-------|--------|-----------|
| DOSSIERNR: | L - 1 | DATUM: | 20/03/206 |
| SCHAAL: | 1/100 | PLAN: | T_N_02 |