


**ZIE BIJZONDERE
VOORWAARDE(N)**

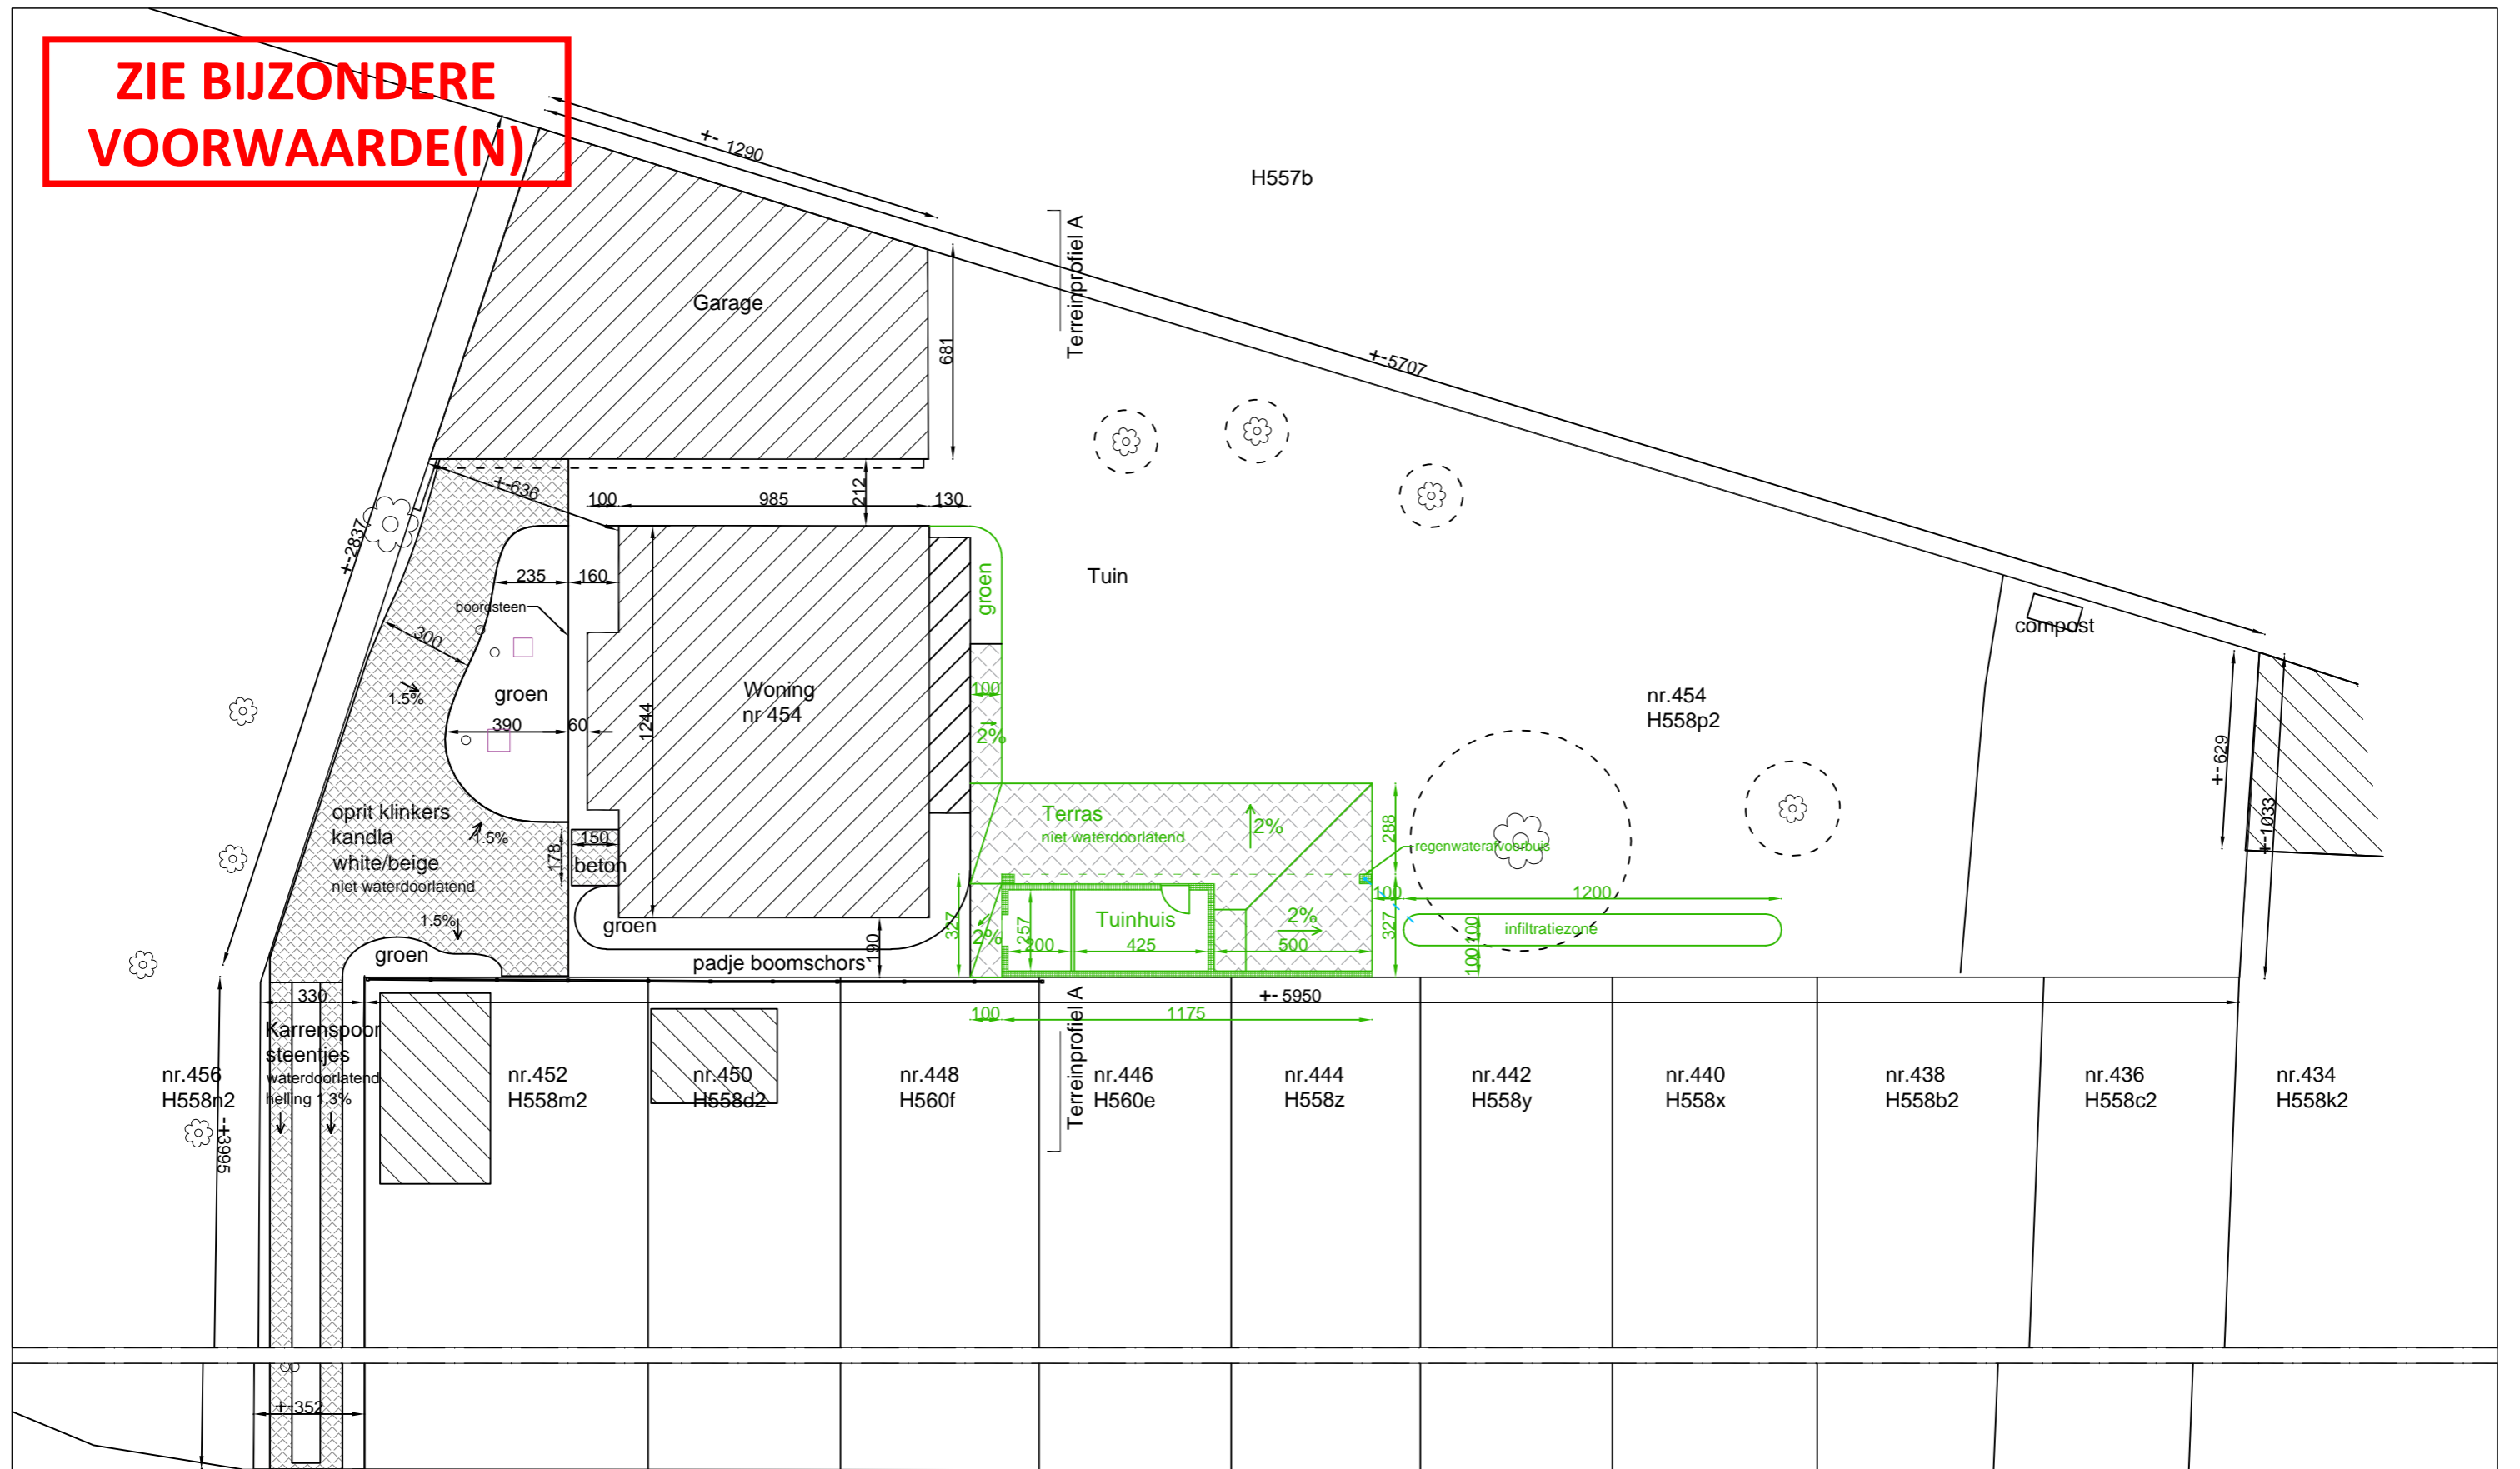

OTTERGEMSESTEENWEG
geasfalteerd
breedte +-7m

