

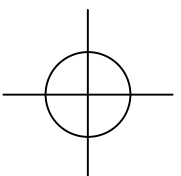


**ZIE BIJZONDERE
VOORWAARDE(N)**

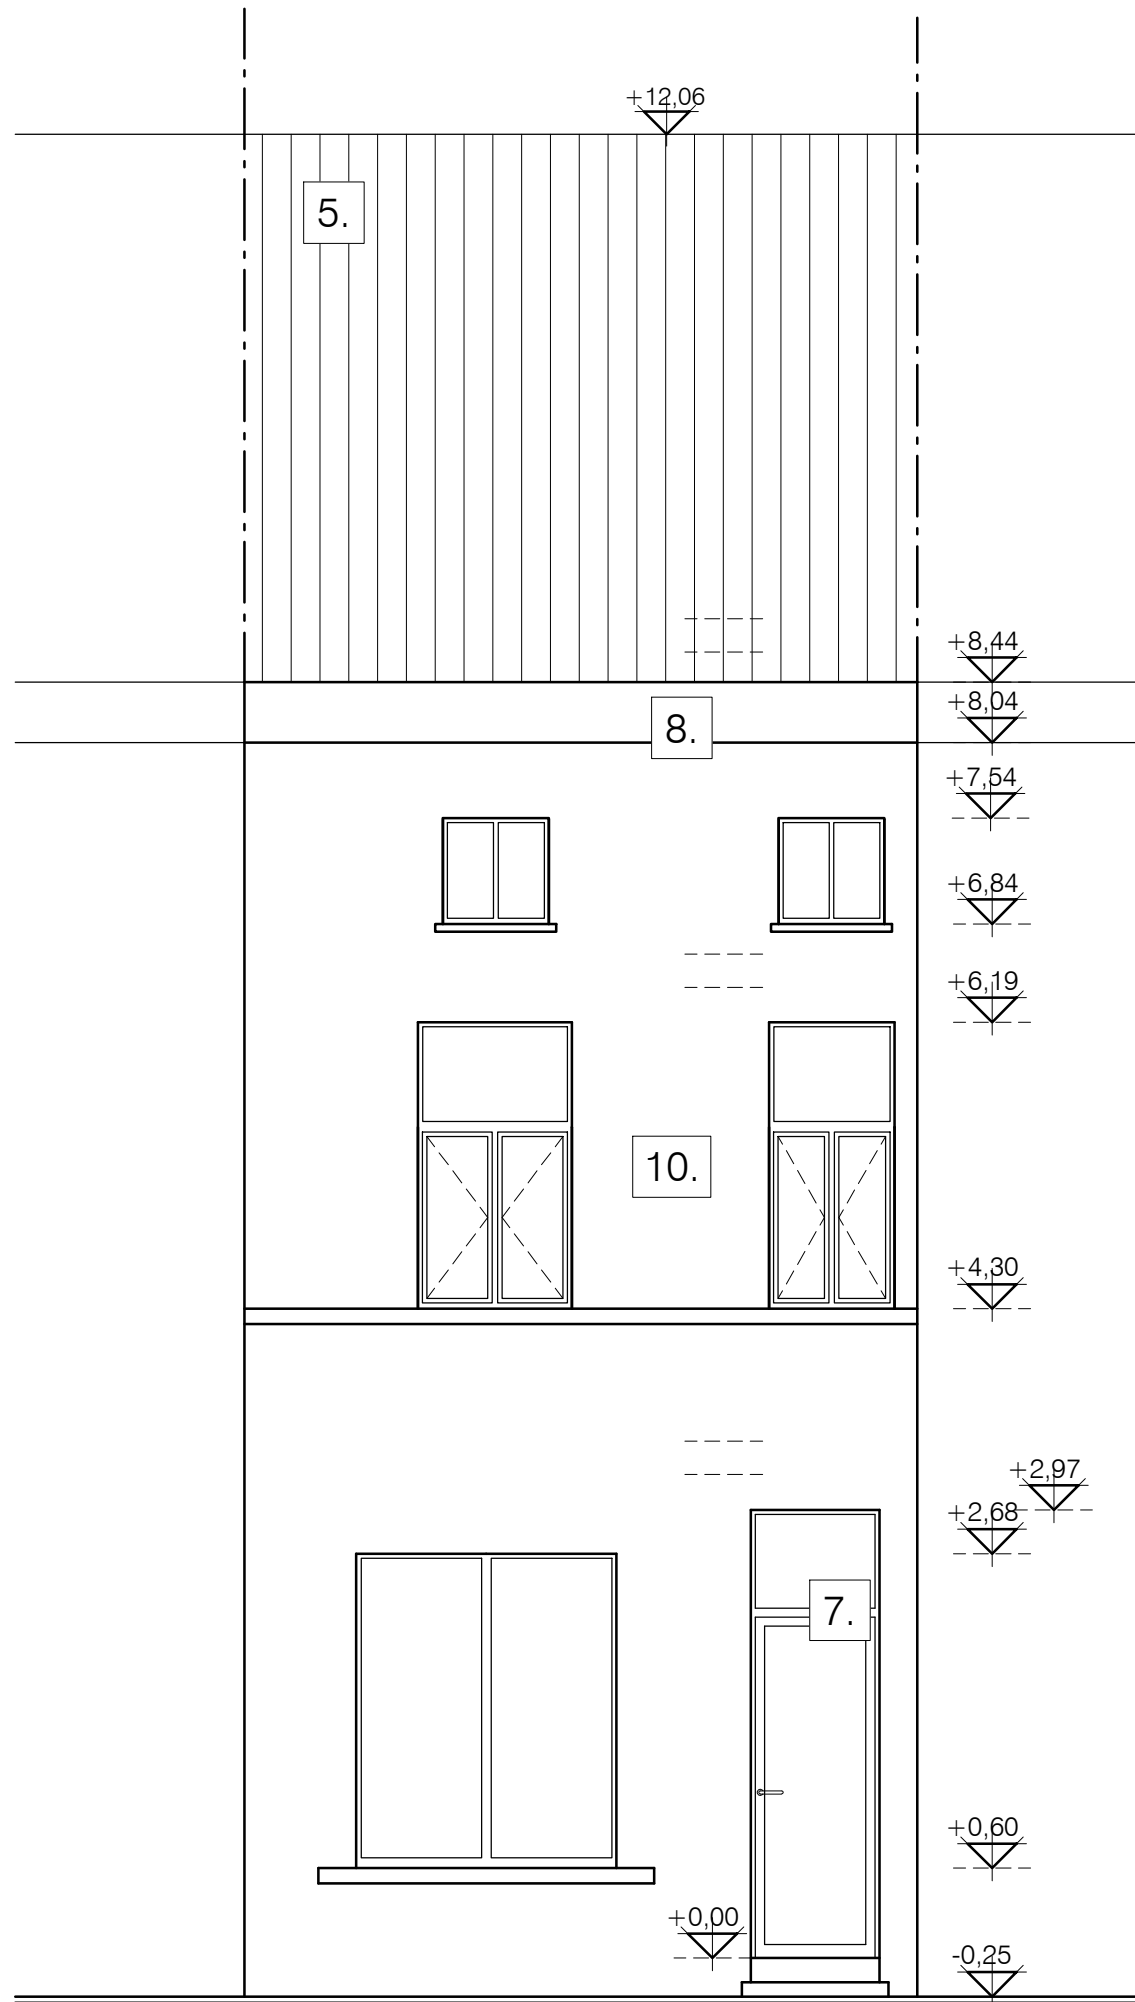

SCHAAL 1/50

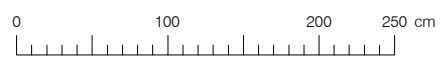

VOORGEVEL
nieuwe toestand
alle afmetingen zijn in cm

BA_WONING_G_N_1_VOORGEVEL