

WONING - nr. 22

WONING - nr. 20

WONING - nr. 18


WONING - nr. 16

WONING - nr. 81

WONING - nr. 83

WONING - nr. 87

WONING - nr. 89

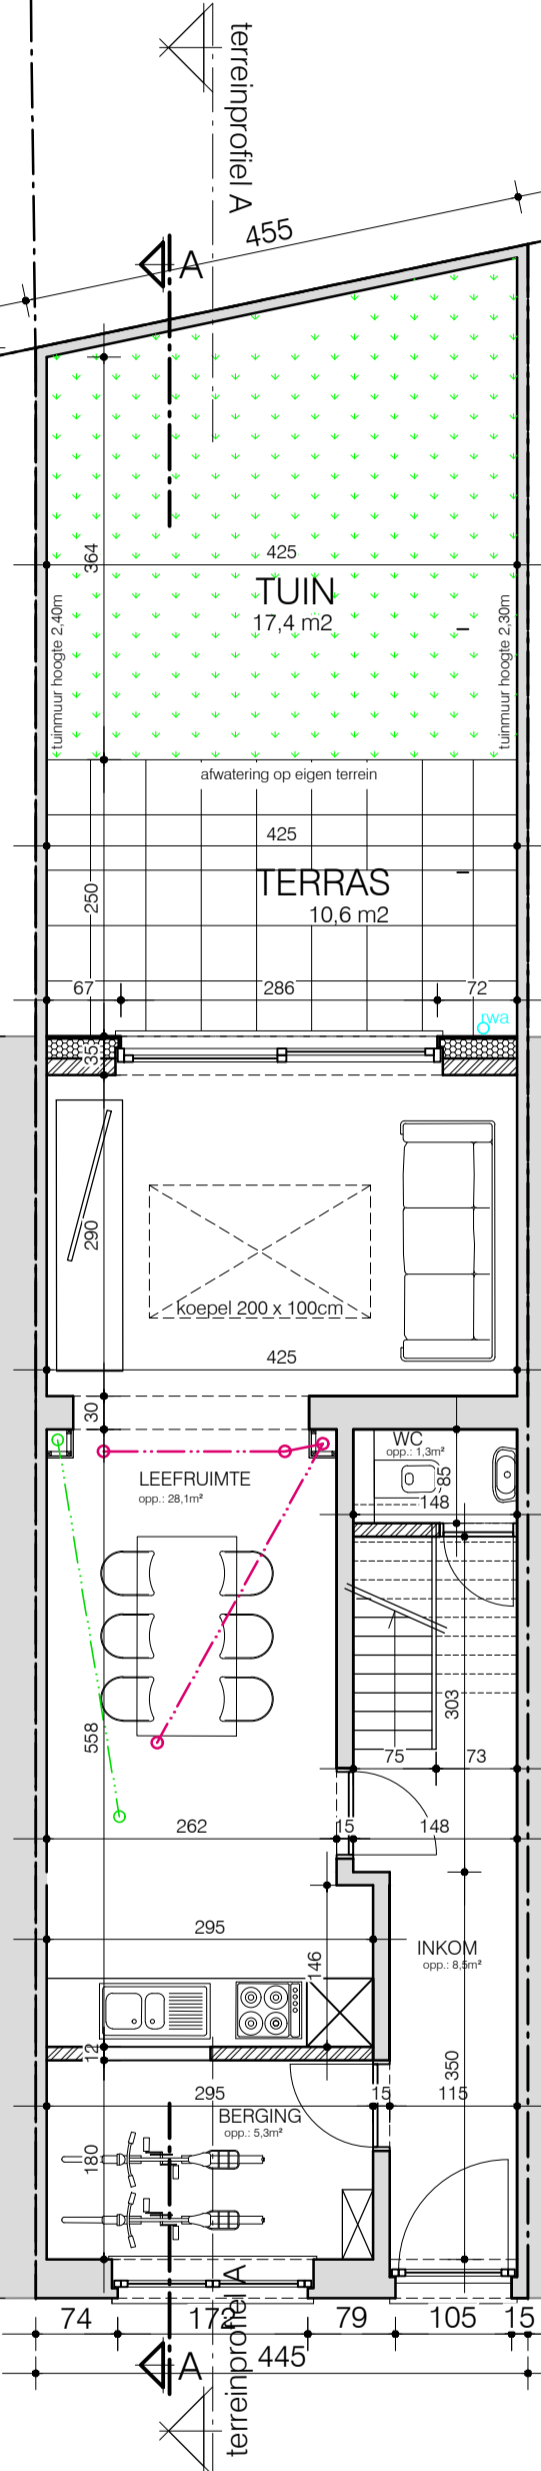

Louis Van Houttestraat

**ZIE BIJZONDERE  
VOORWAARDE(N)**

INPLANTINGSPLAN  
nieuwe toestand  
alle afmetingen zijn in cm

BA\_WONING\_I\_N\_1\_INPLANTING

SCHAAL 1/100

