


BESTAANDE TOESTAND

Alle maten zijn ter plaatsen te controleren

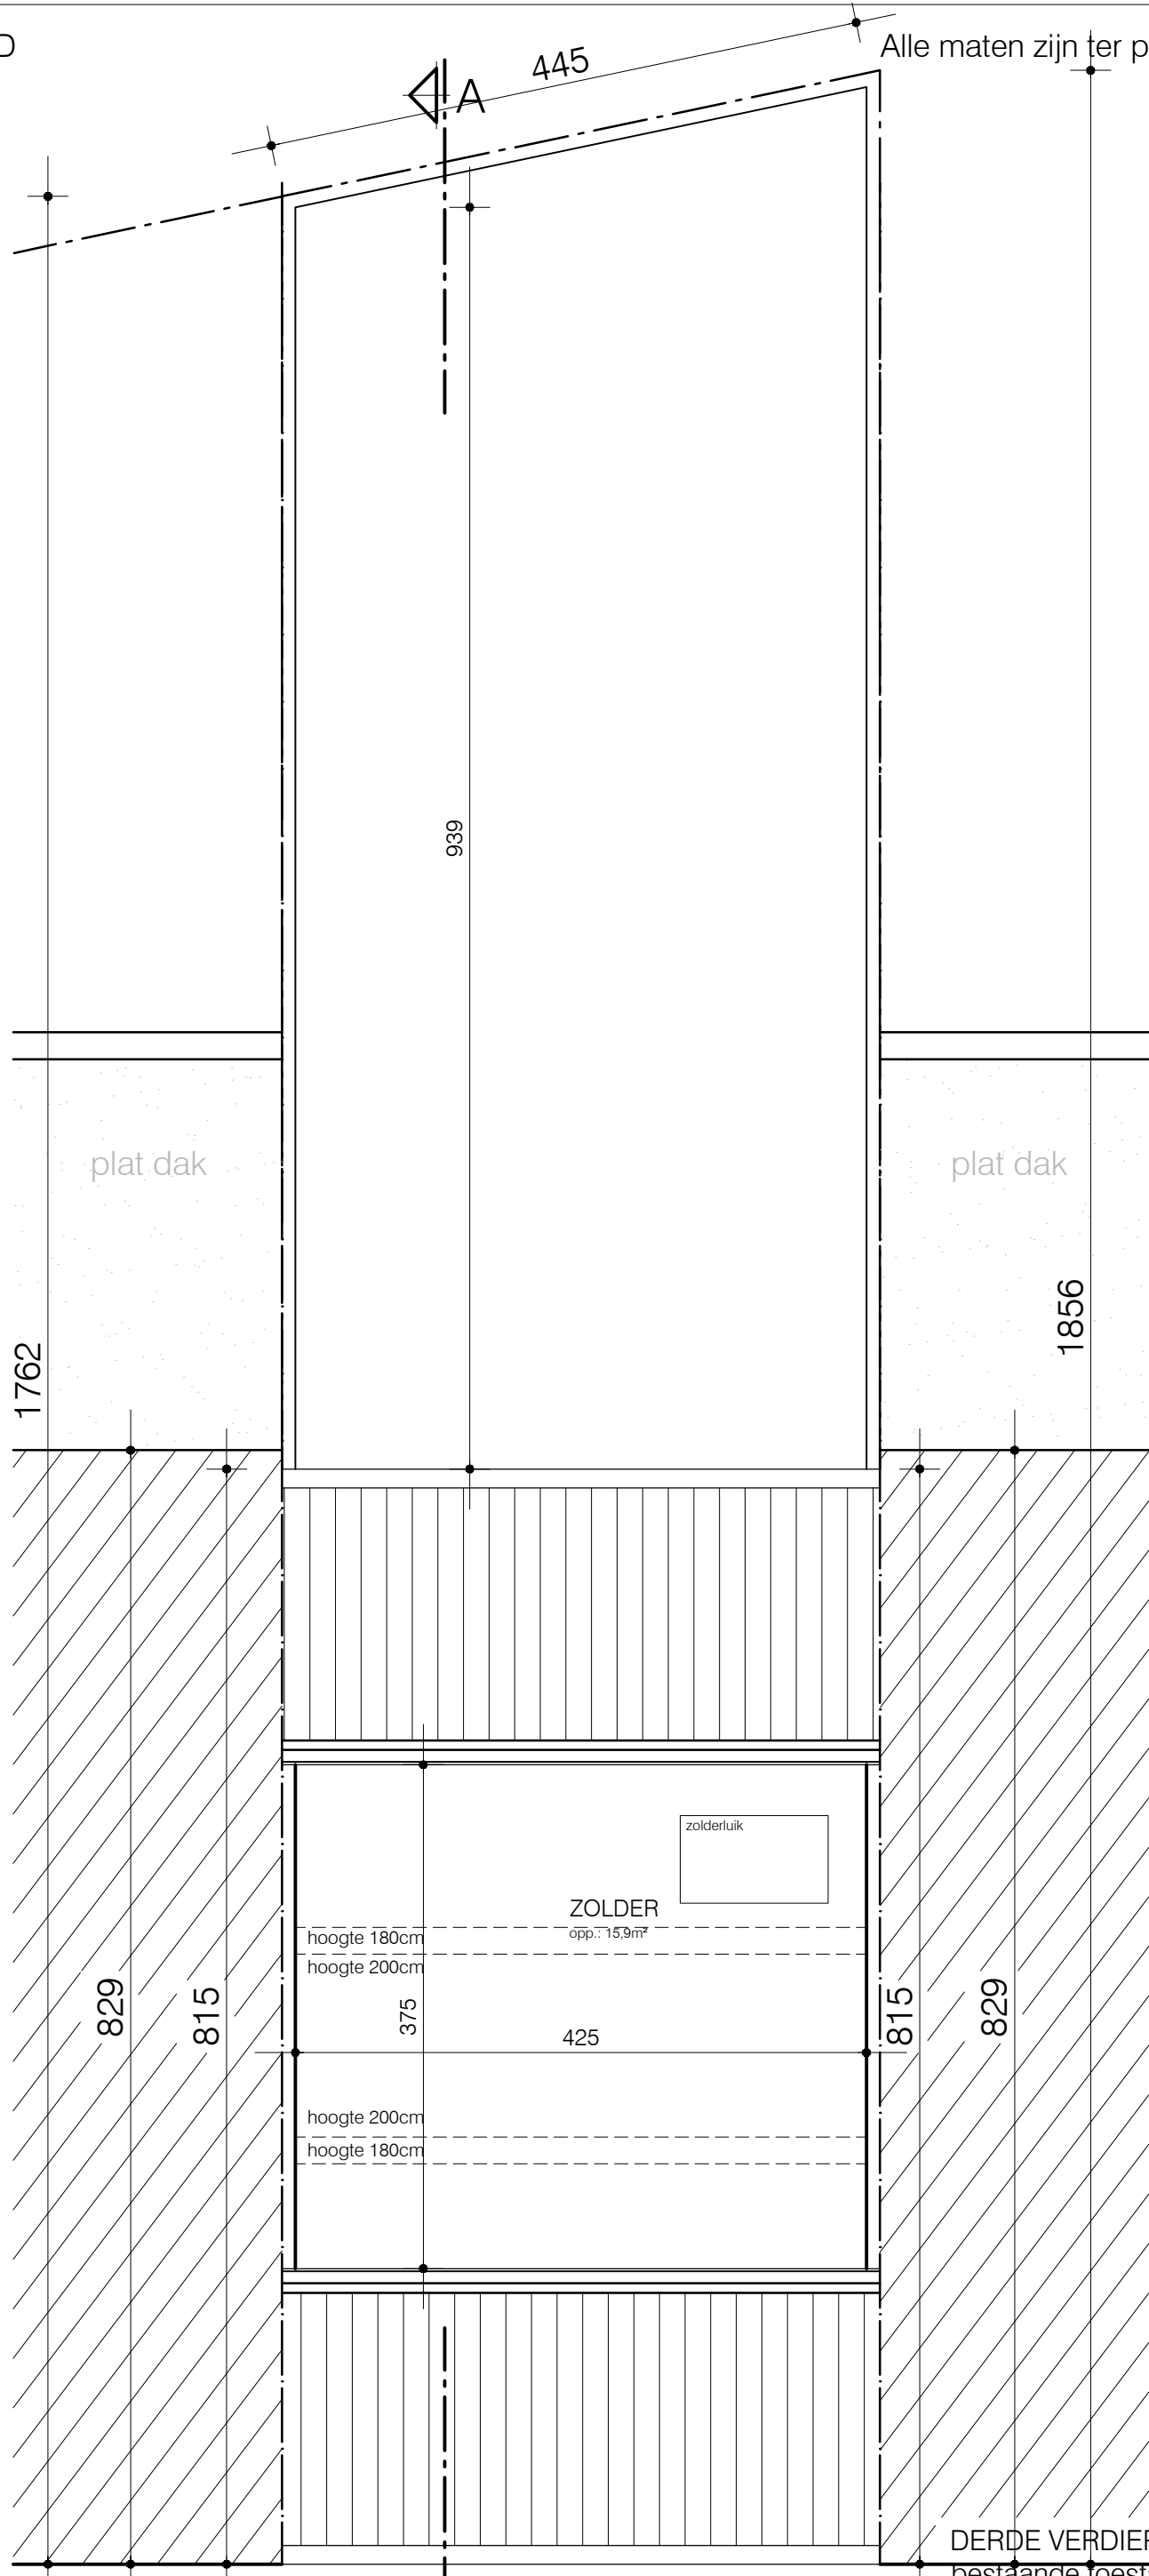

plat dak

plat dak

1762

1856

829

815

375

425

815

829

ZOLDER
opp.: 15.9m²

zolderluik


hoogte 180cm
hoogte 200cm

hoogte 200cm
hoogte 180cm

DERDE VERDIEPING

bestaande toestand
alle afmetingen zijn in cm

BA_WONING_P_B_04_VERDIEPING +3

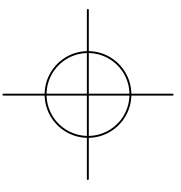

SCHAAL 1/50



445

