BESTAANDE TOESTAND

Alle maten zijn ter plaatsen te controleren

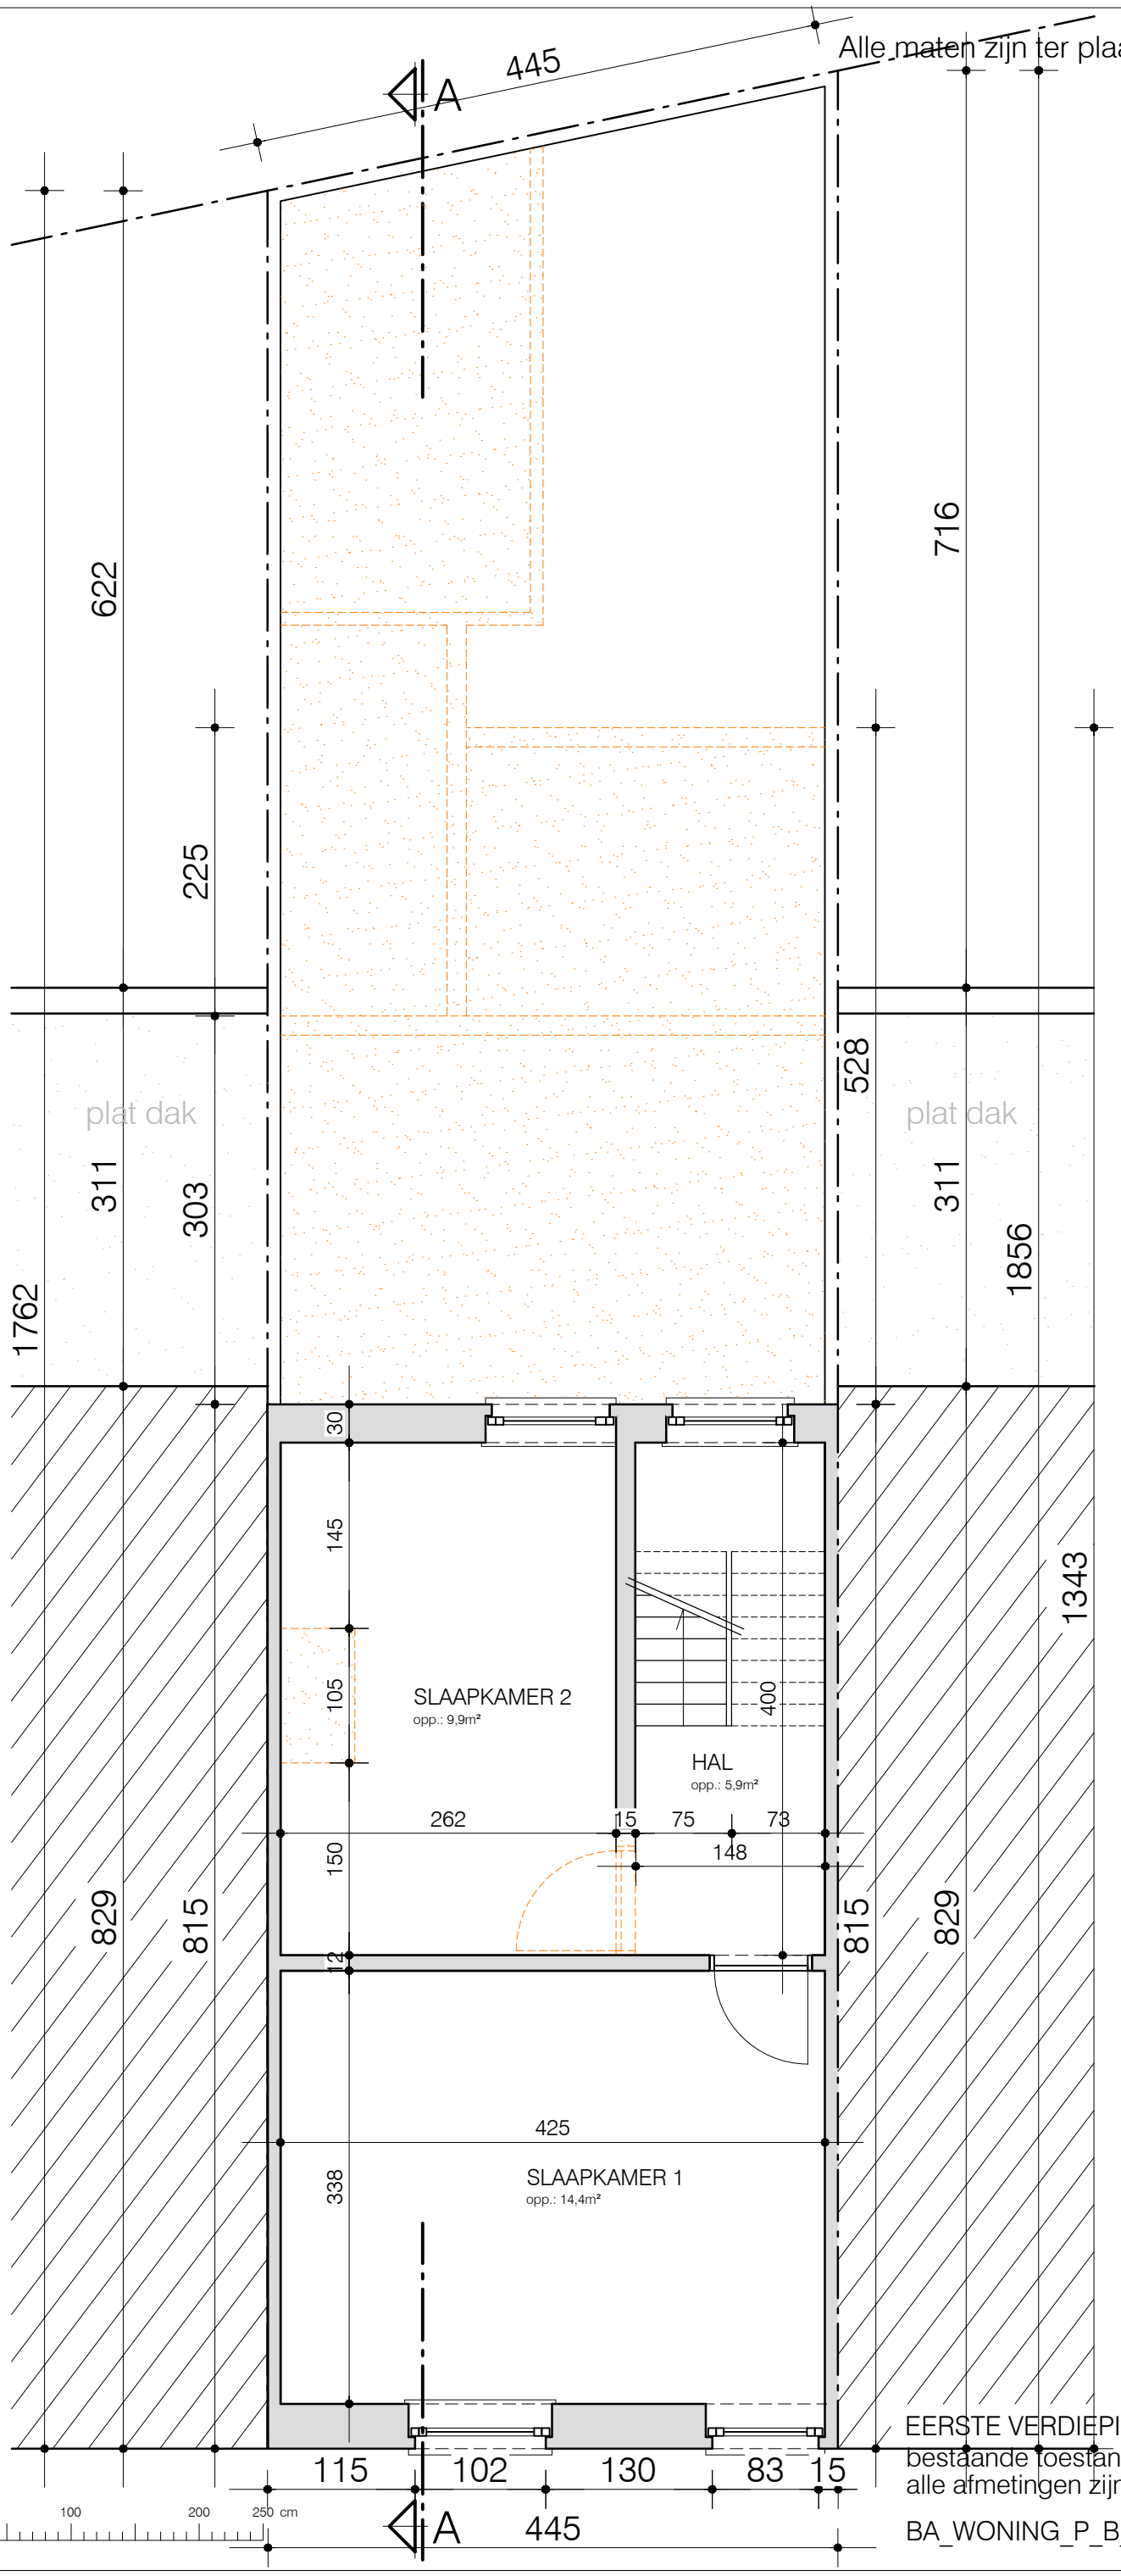

EERSTE VERDIEPING
bestaande toestand
alle afmetingen zijn in cm

SCHAAL 1/50

0 100 200 250 cm

BA_WONING_P_B_02_VERDIEPING +1