

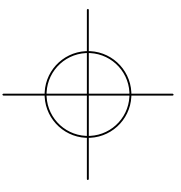


BESTAANDE TOESTAND

Alle maten zijn ter plaatsen te controleren

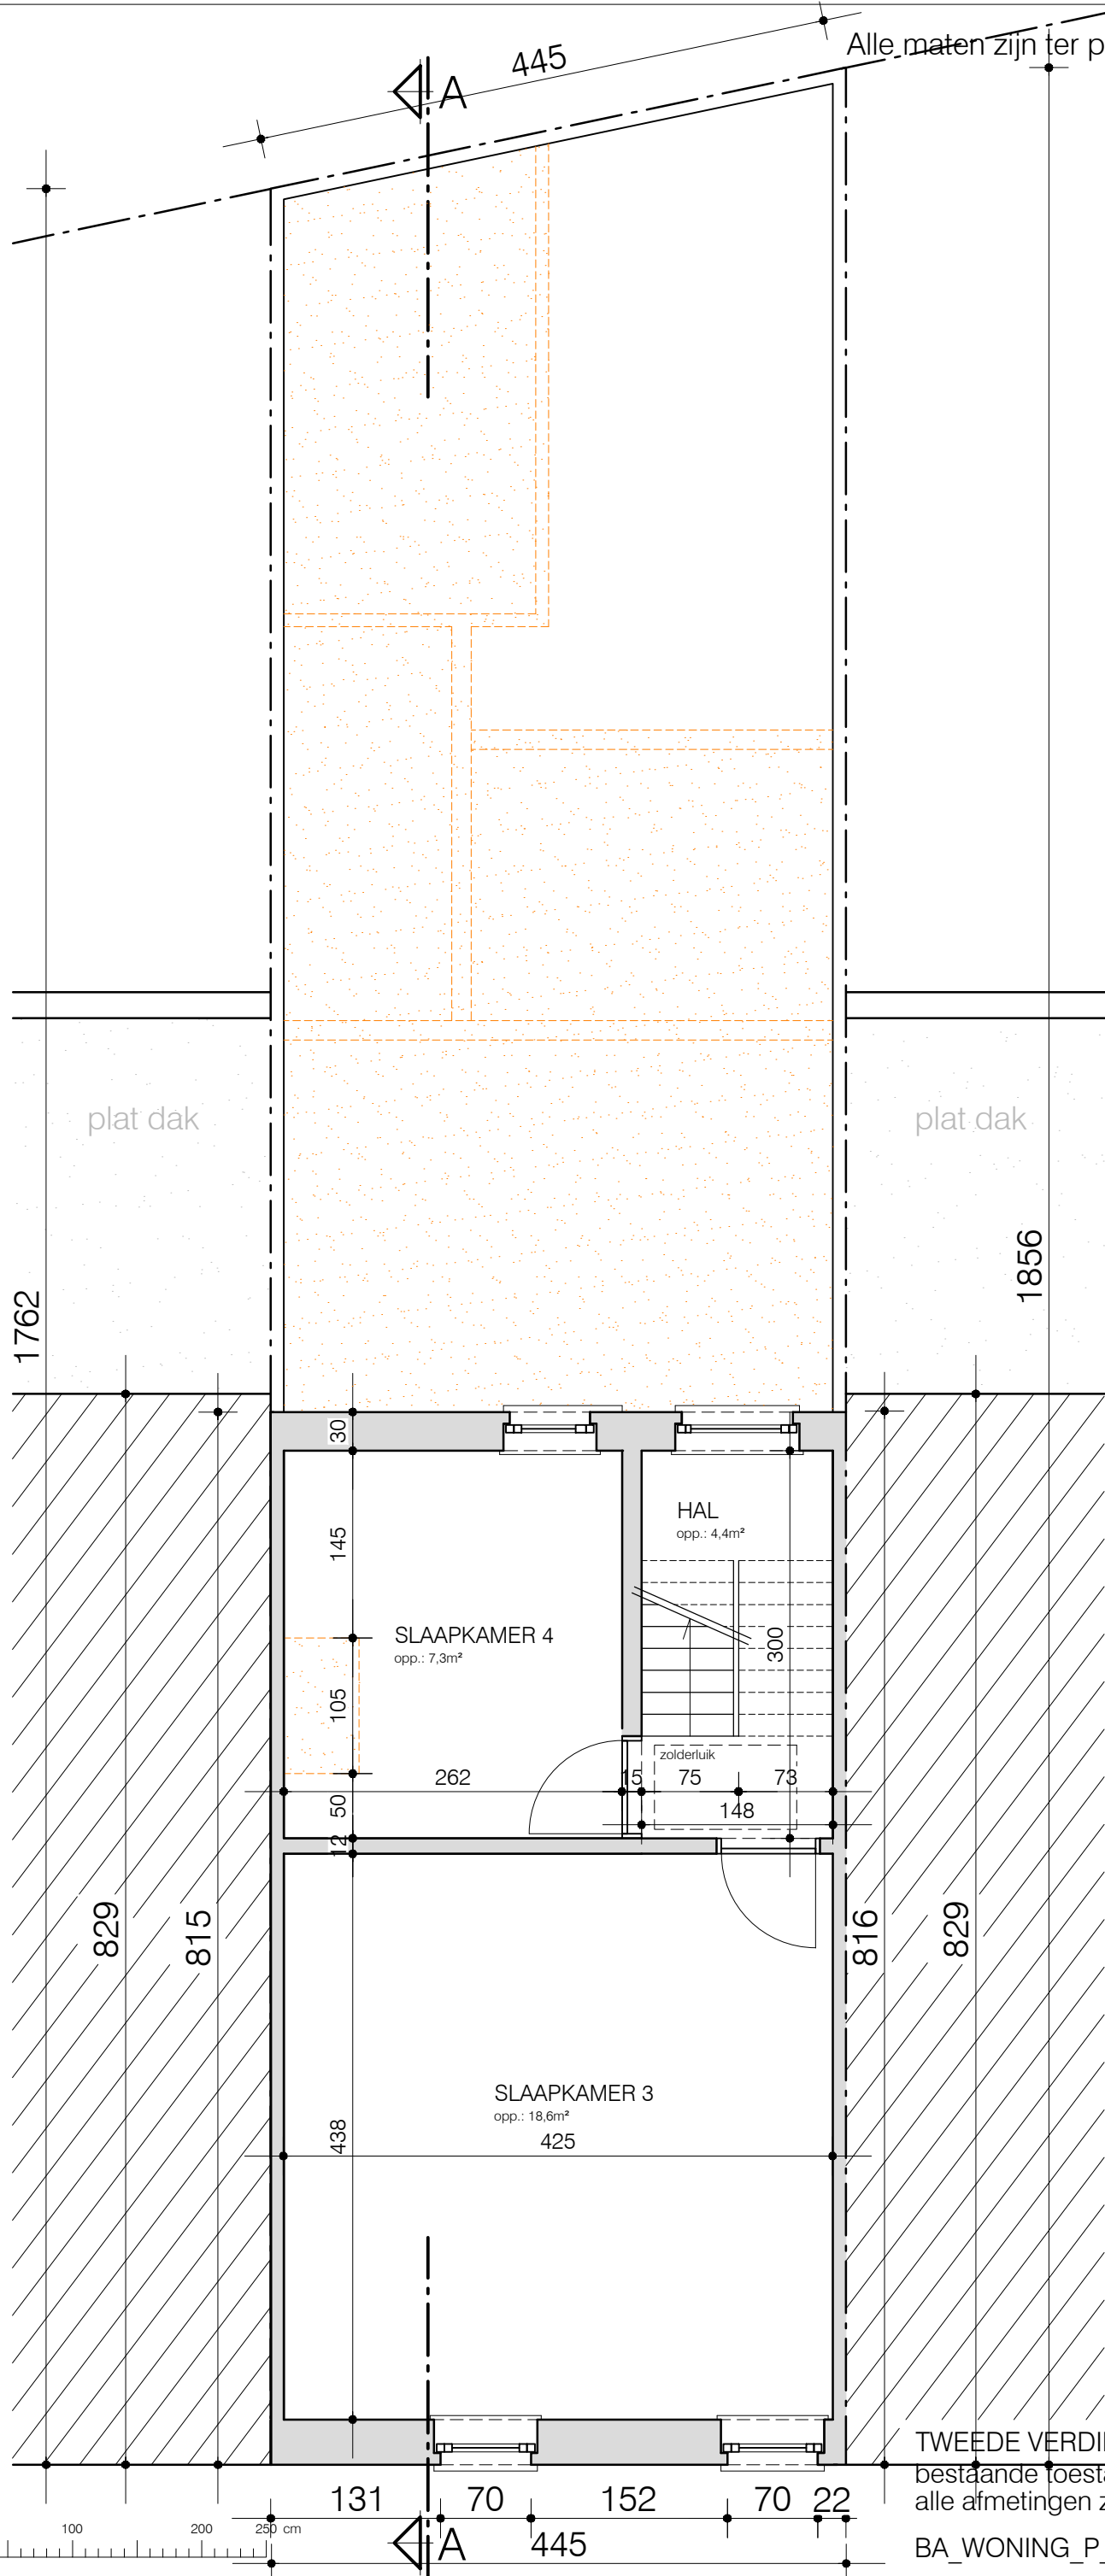

SCHAAL 1/50

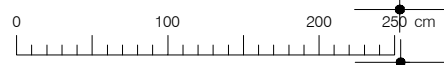

TWEDE VERDIEPING
bestaande toestand
alle afmetingen zijn in cm

BA_WONING_P_B_03_VERDIEPING +2