NIEUWE TOESTAND

Alle maten zijn ter plaatsen te controleren

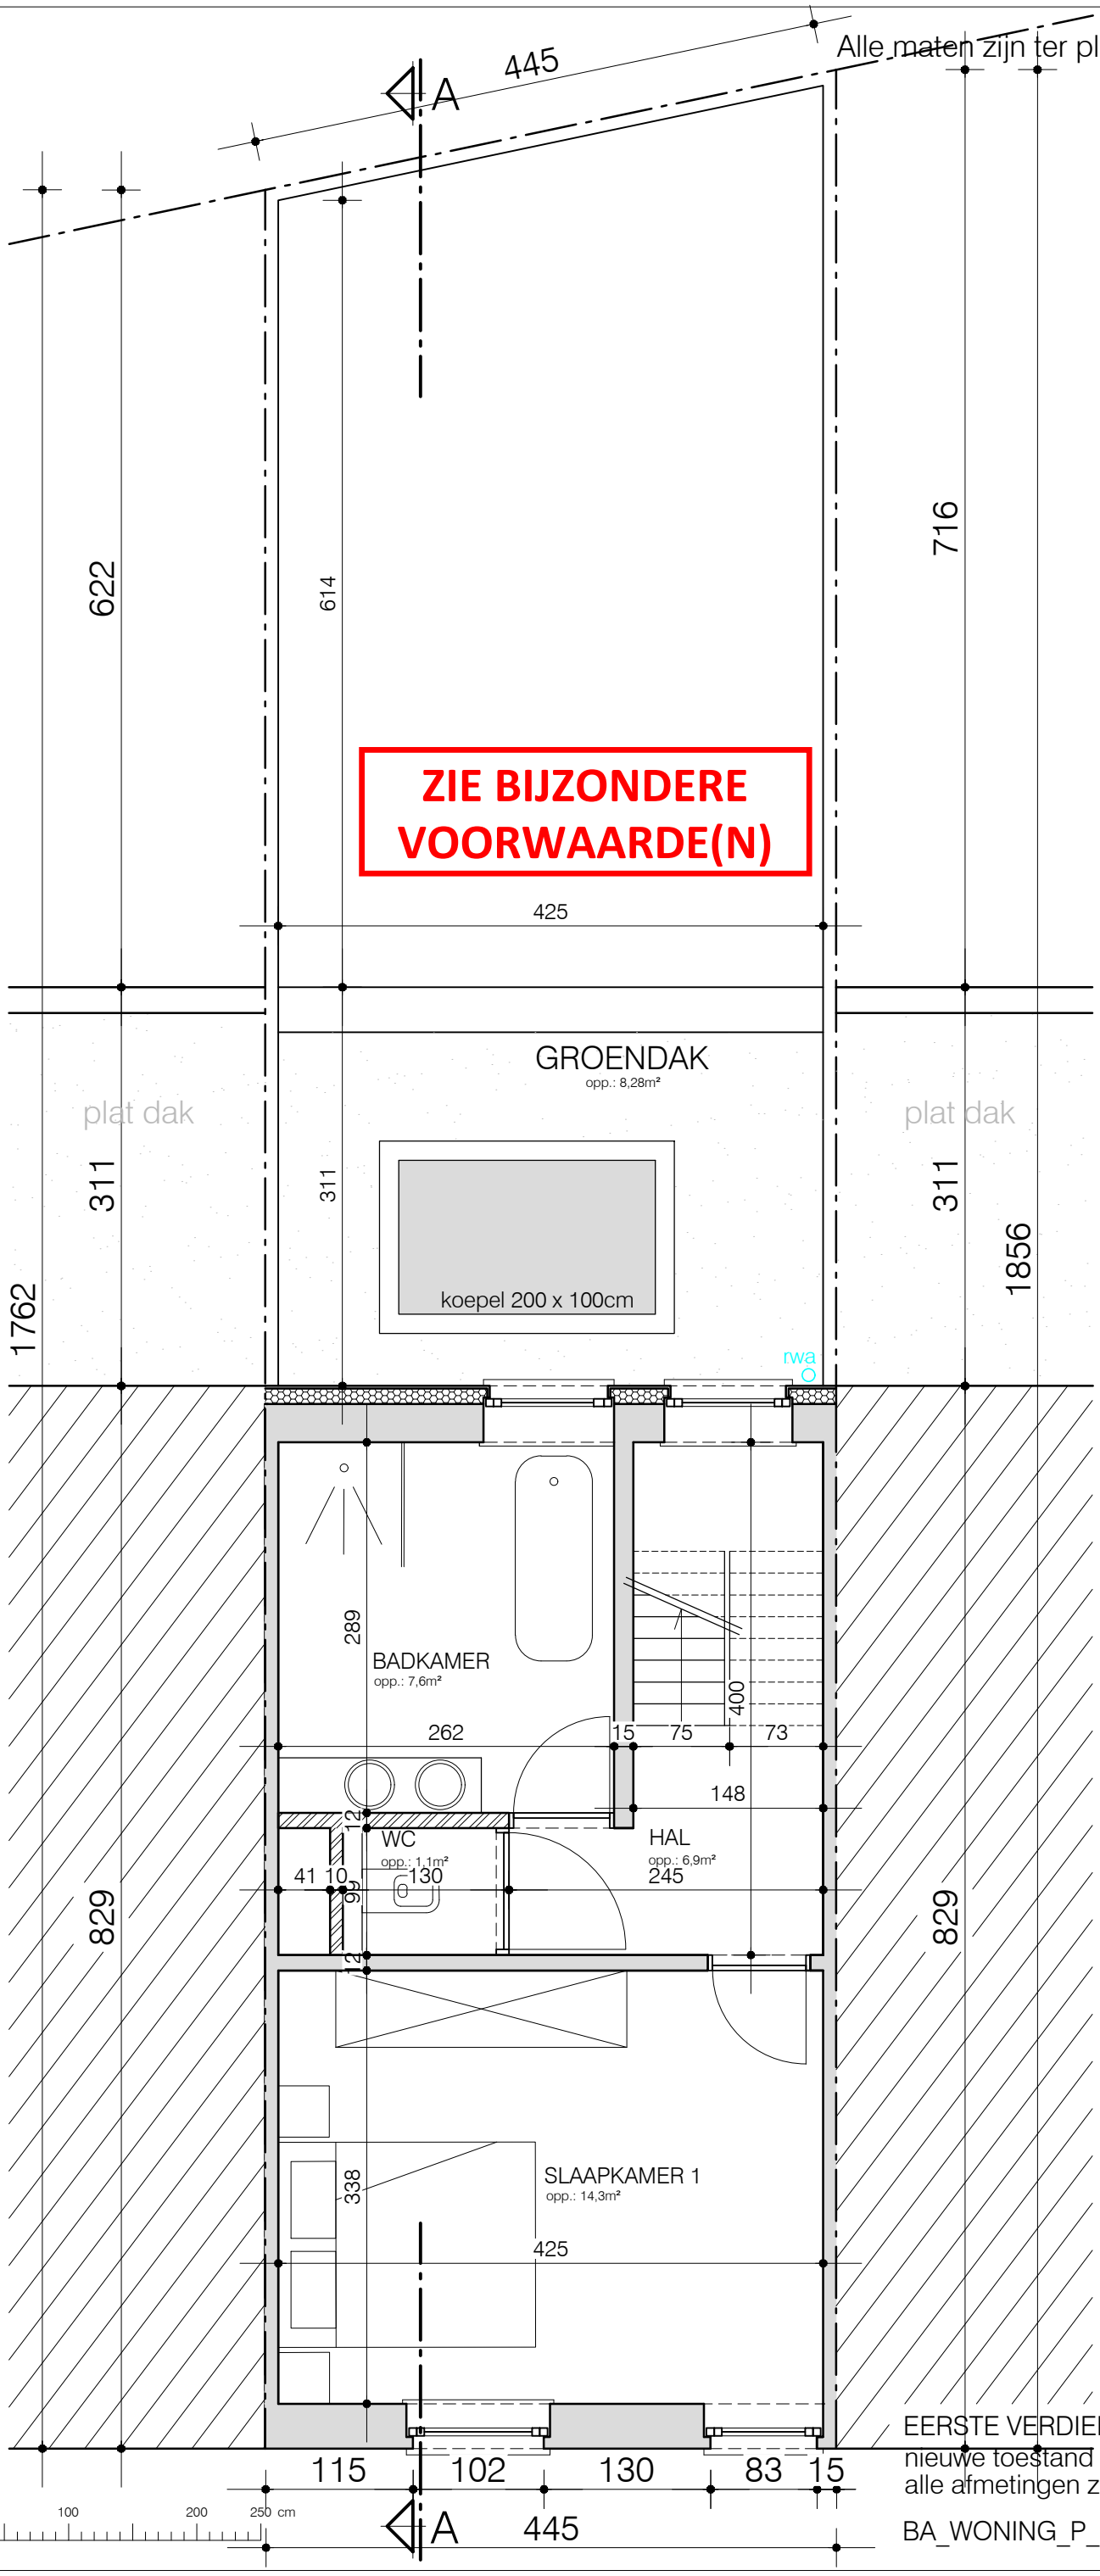


SCHAAL 1/50

0 100 200 250 cm

EERSTE VERDIEPING
nieuwe toestand
alle afmetingen zijn in cm

BA_WONING_P_N_02_VERDIEPING +1